



Begane grond

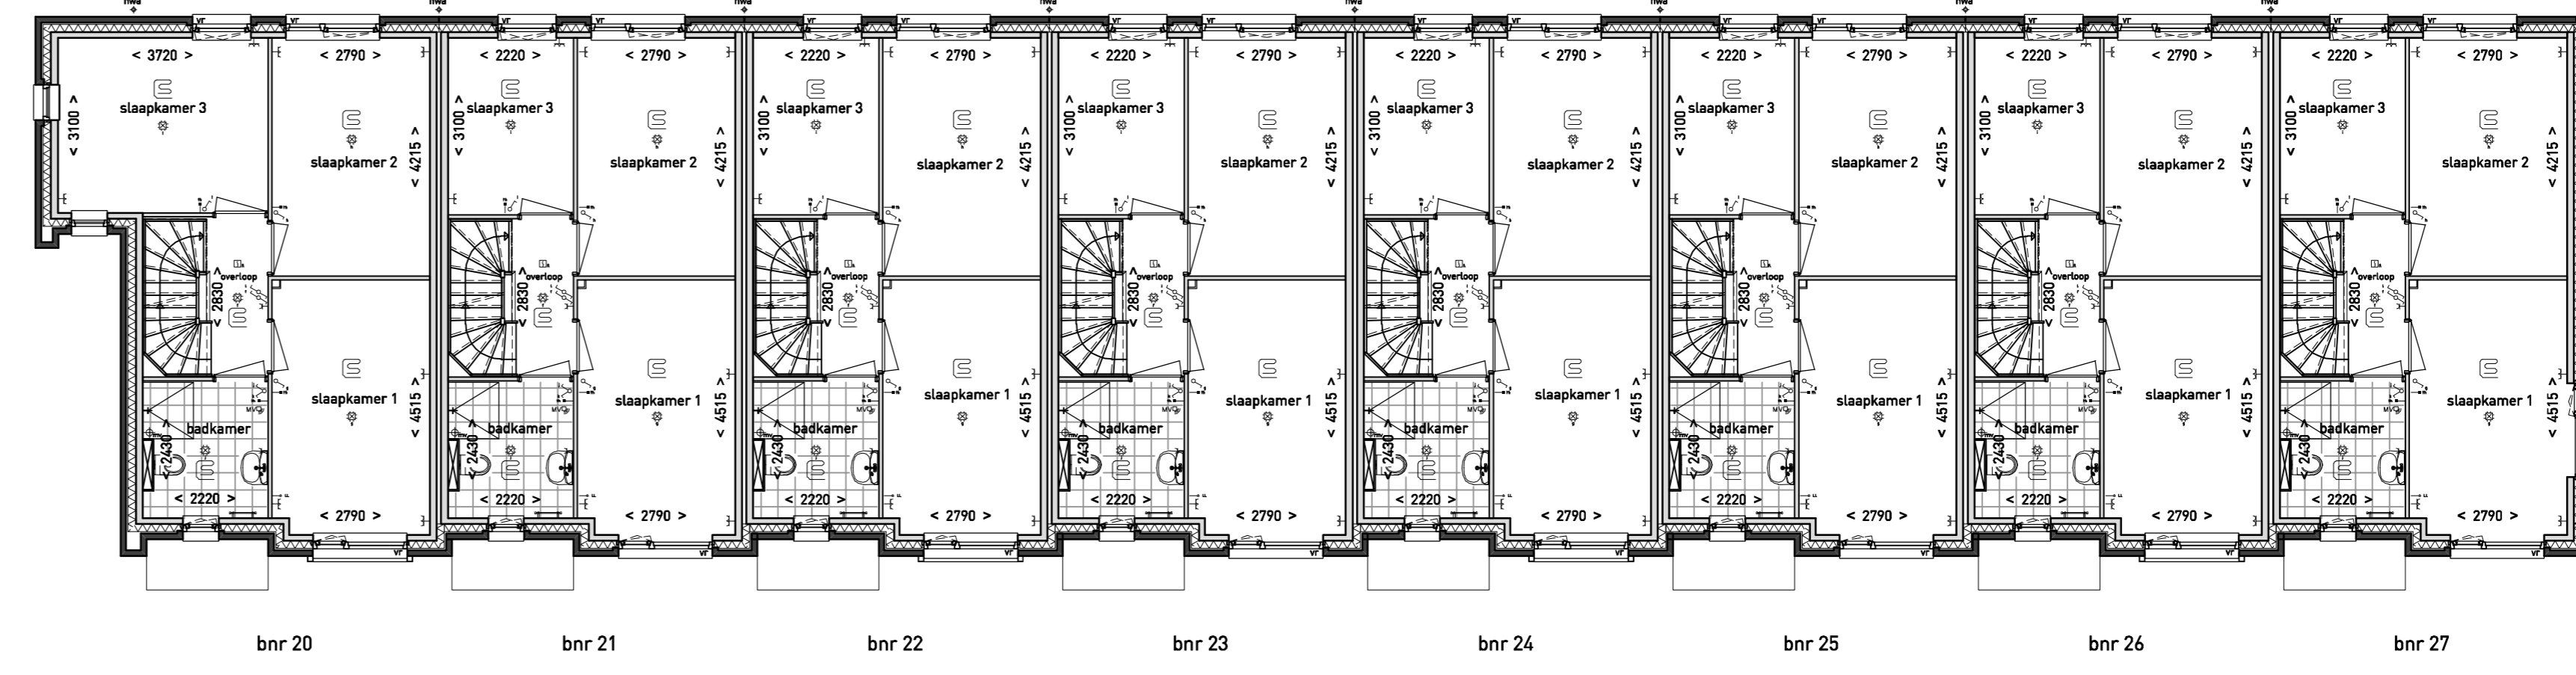

Eerste verdieping

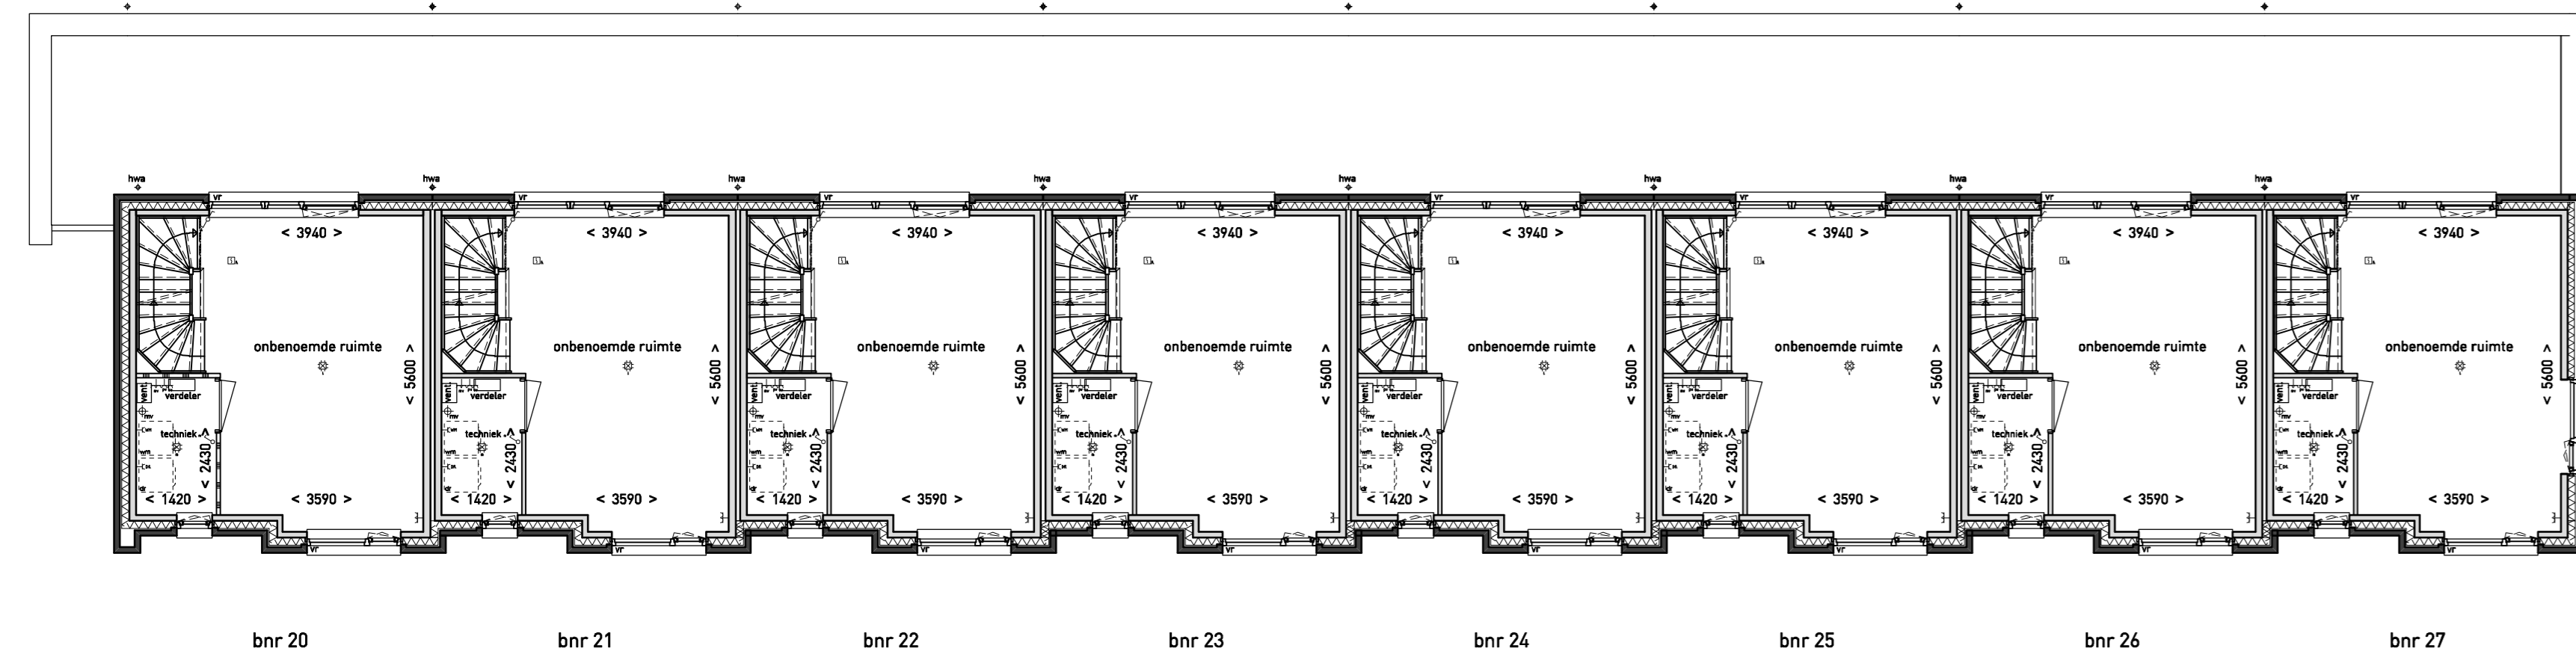


Tweede verdieping




Voorgevel




Achtergevel

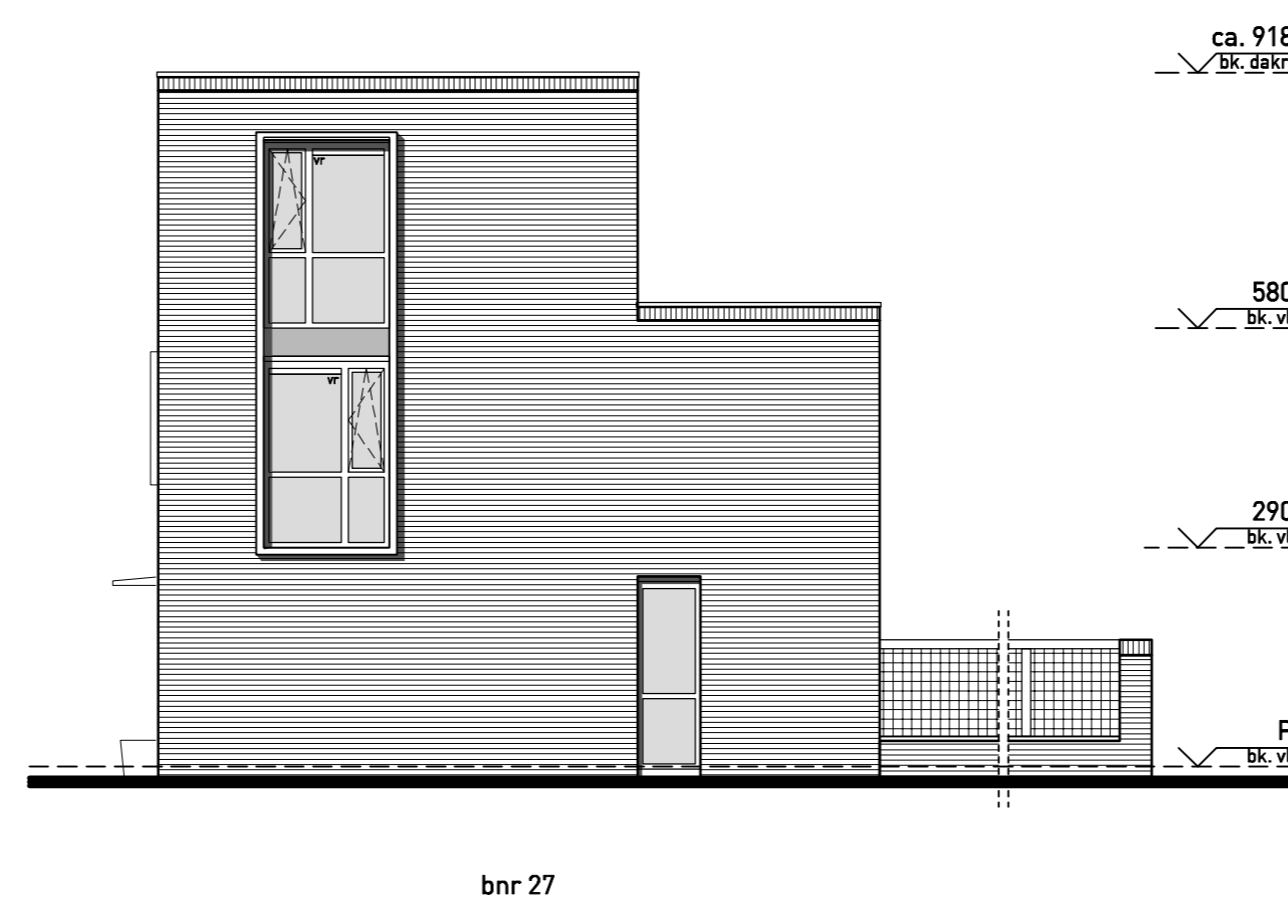


Rechter zijgevel

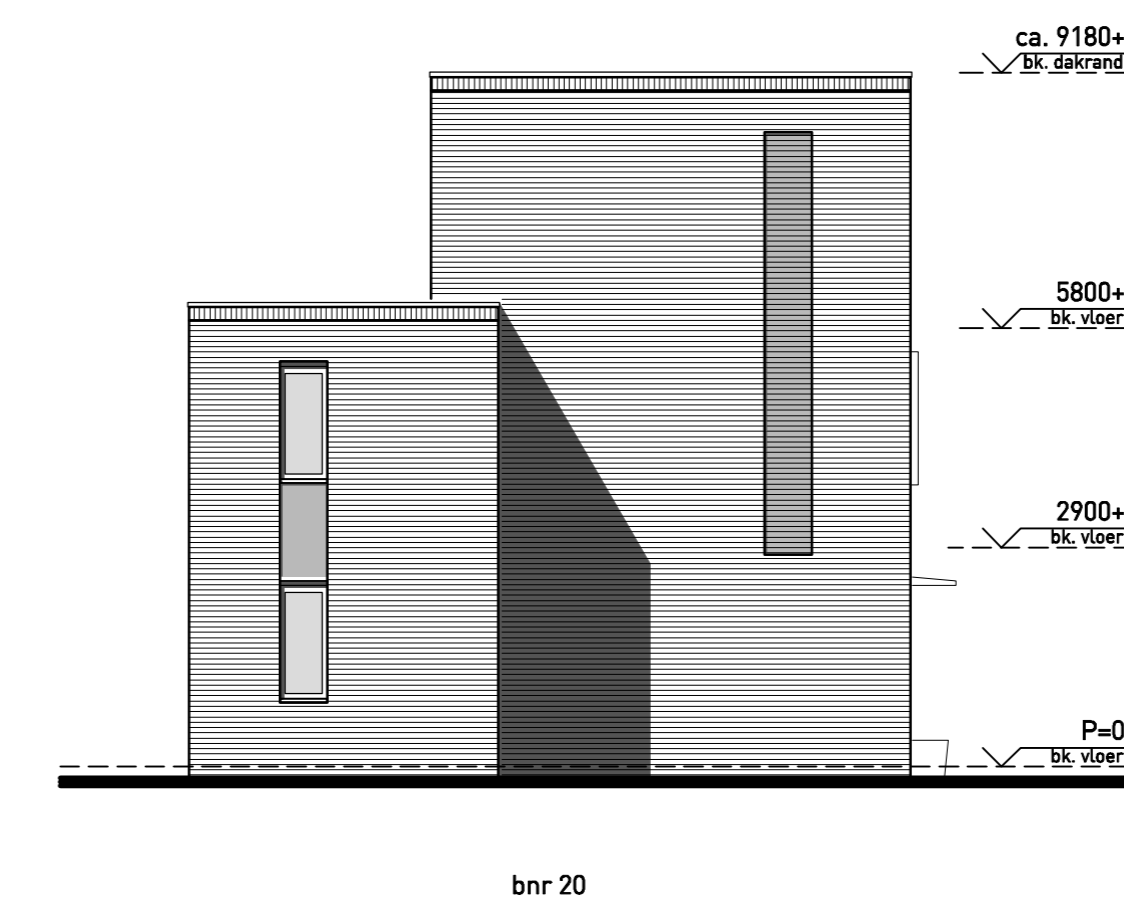

Linker zijgevel

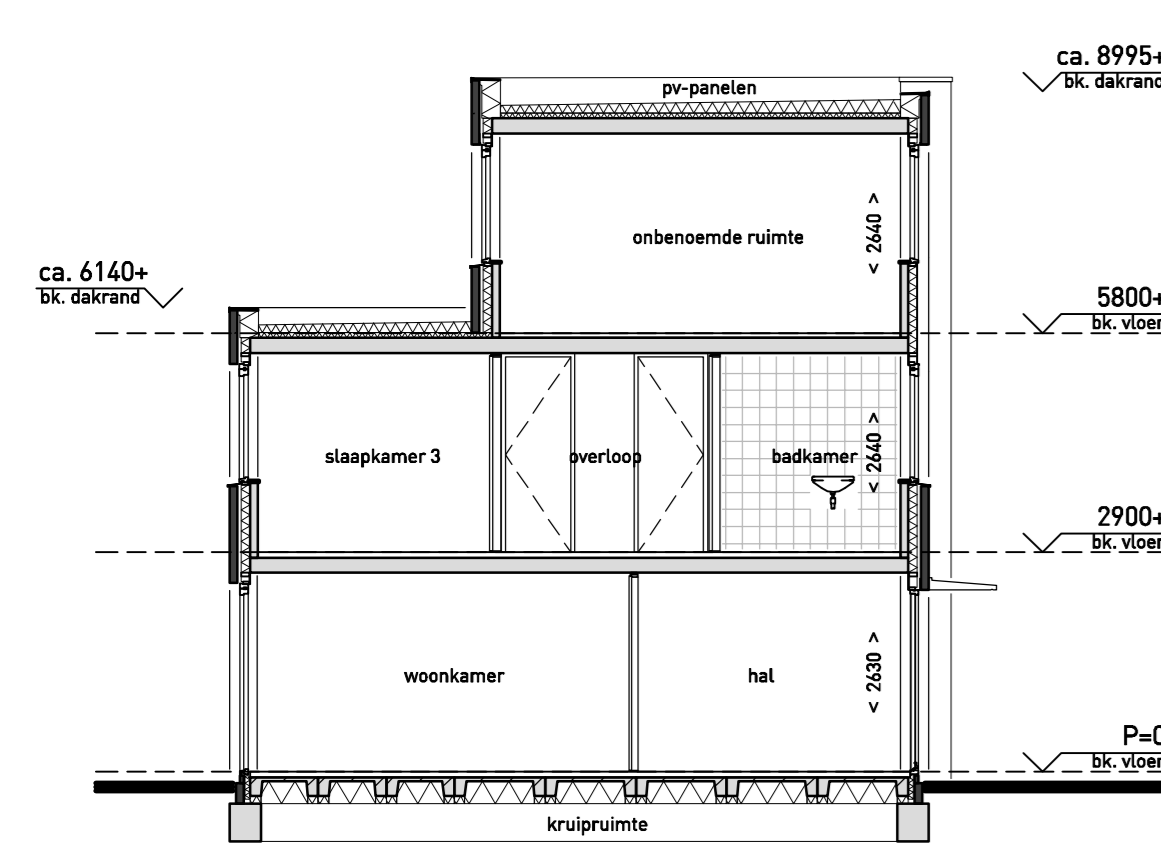

Doorsnede A-A

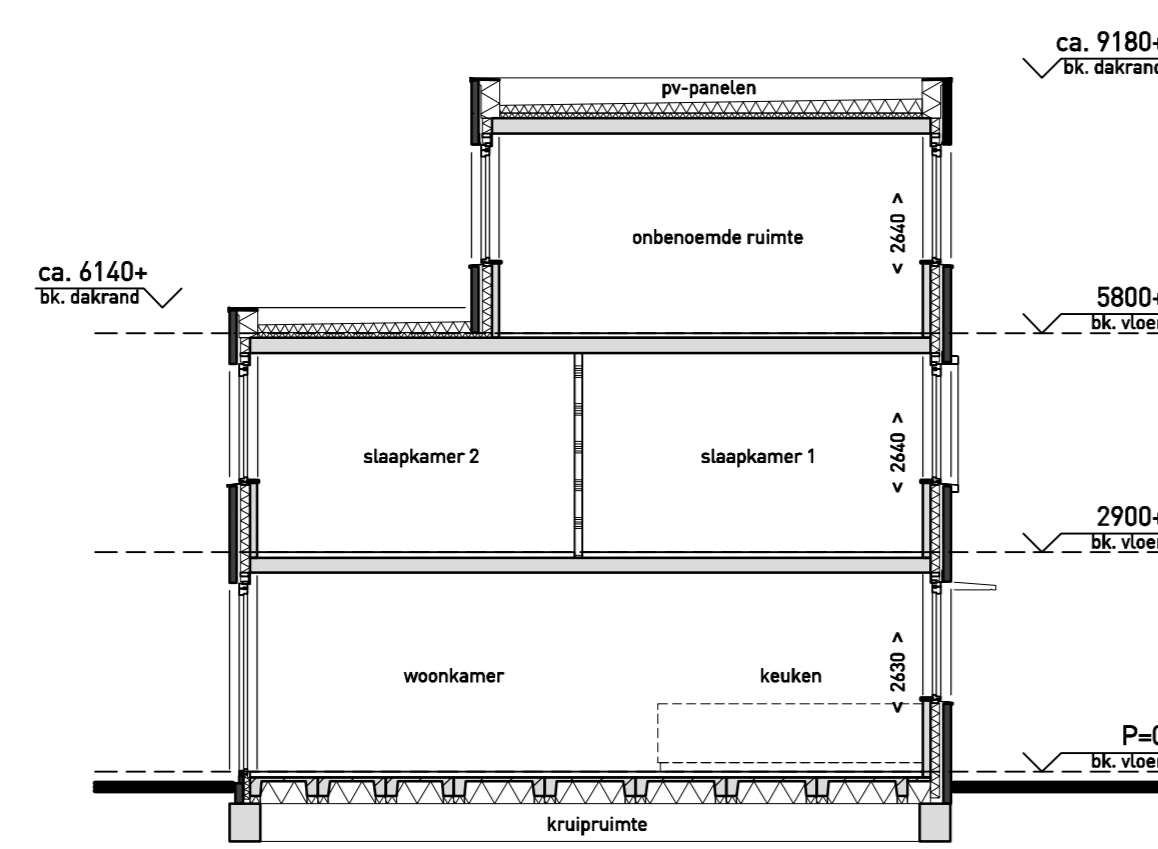

Doorsnede B-B

Renvooi Elektra

o	bedrijfsvoorziening	o	aanbouwvoorziening
1	verlichting	1	verlichting
2	verwarming	2	verwarming
3	water	3	water
4	gas	4	gas
5	telefoon	5	telefoon
6	internet	6	internet
7	antenne	7	antenne
8	andere voorziening	8	andere voorziening



DISCLAIMER: De maten op de tekeningen zijn circa-maten en zijn, tenzij anders aangegeven in millimeters. Bij de realisatie is geen rekening gehouden met enige wanddikte en spouwruimte. Daarnaast kunnen zich tijdens de bouw veranderende voorwaarden, die kunnen leiden tot maatverschillen. De op tekening aangegeven elektriciteit en installaties, zijn indicatief en worden nader bepaald door de installateur / aannemer. Er kan niet van tekening worden gegaan. Aan de in deze brochure getoonde artistieke impressies kunnen geen rechten worden ontleend, deze zijn indicatief. Woningen worden voorzien van ventilatieroosters en zonnepanelen, exacte aantal en plaatsing worden per woning in een later stadium bepaald, deze zijn indicatief.



project
35 woningen Warade
Lelystad

ontwerper
Plattegronden, gevels en doorsneden
Basiswoningen (bnr 20-27)

projectie
Verkoop


schaal
1:100
afdeling
AO
getekend
BN

datum
24-09-2021
wijk A wijk B
wijk C laatste wijziging


projectnummer
2262

tekeningnummer
V5113


alle maten in het werk te controleren.

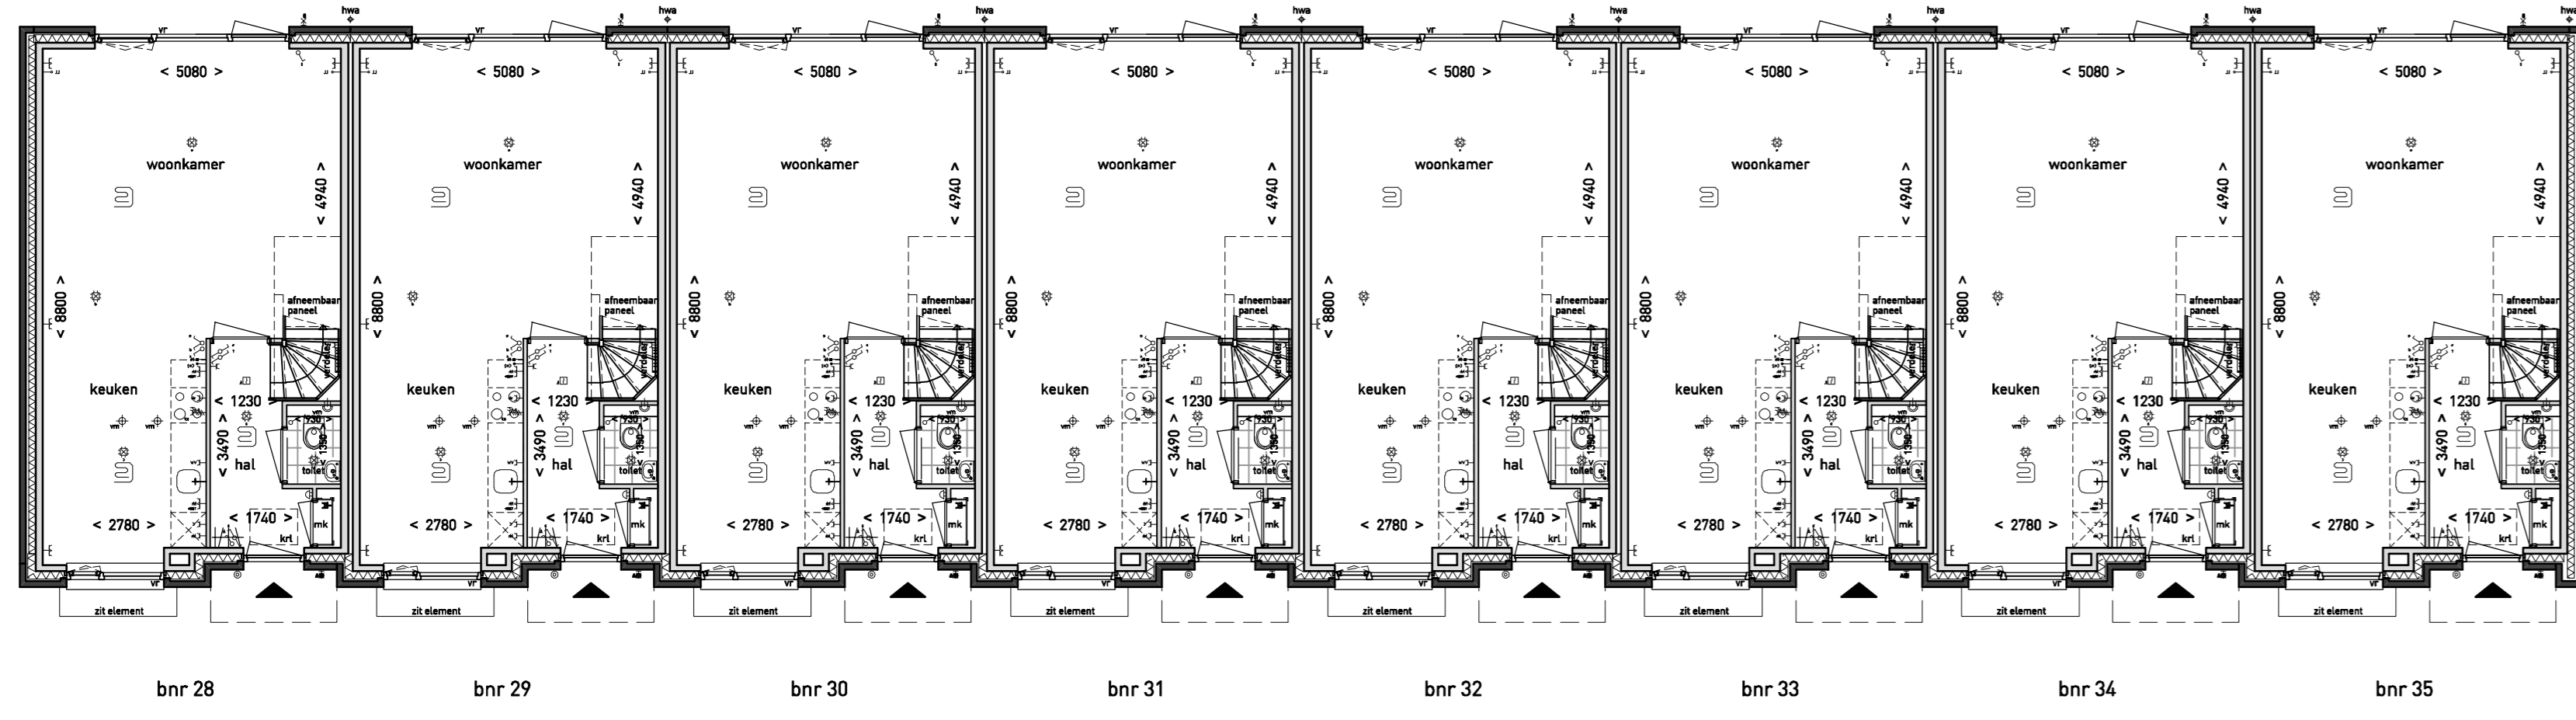

Begane grond

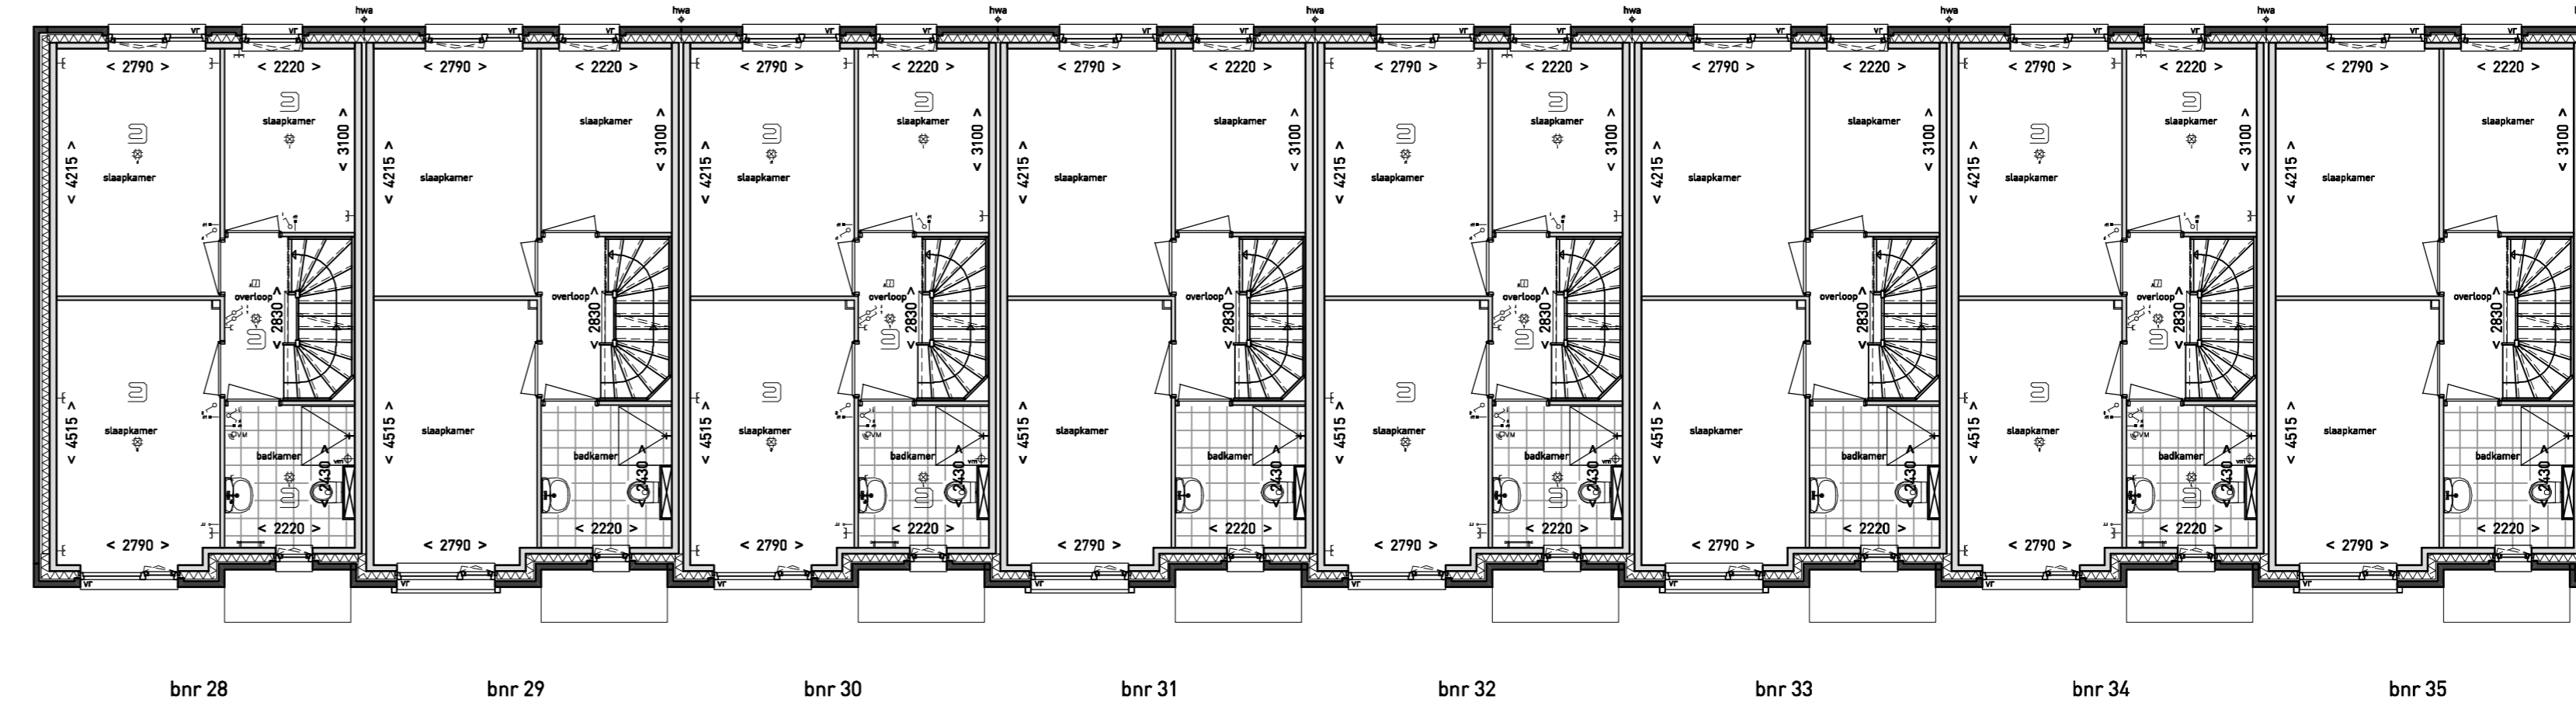


Eerste verdieping

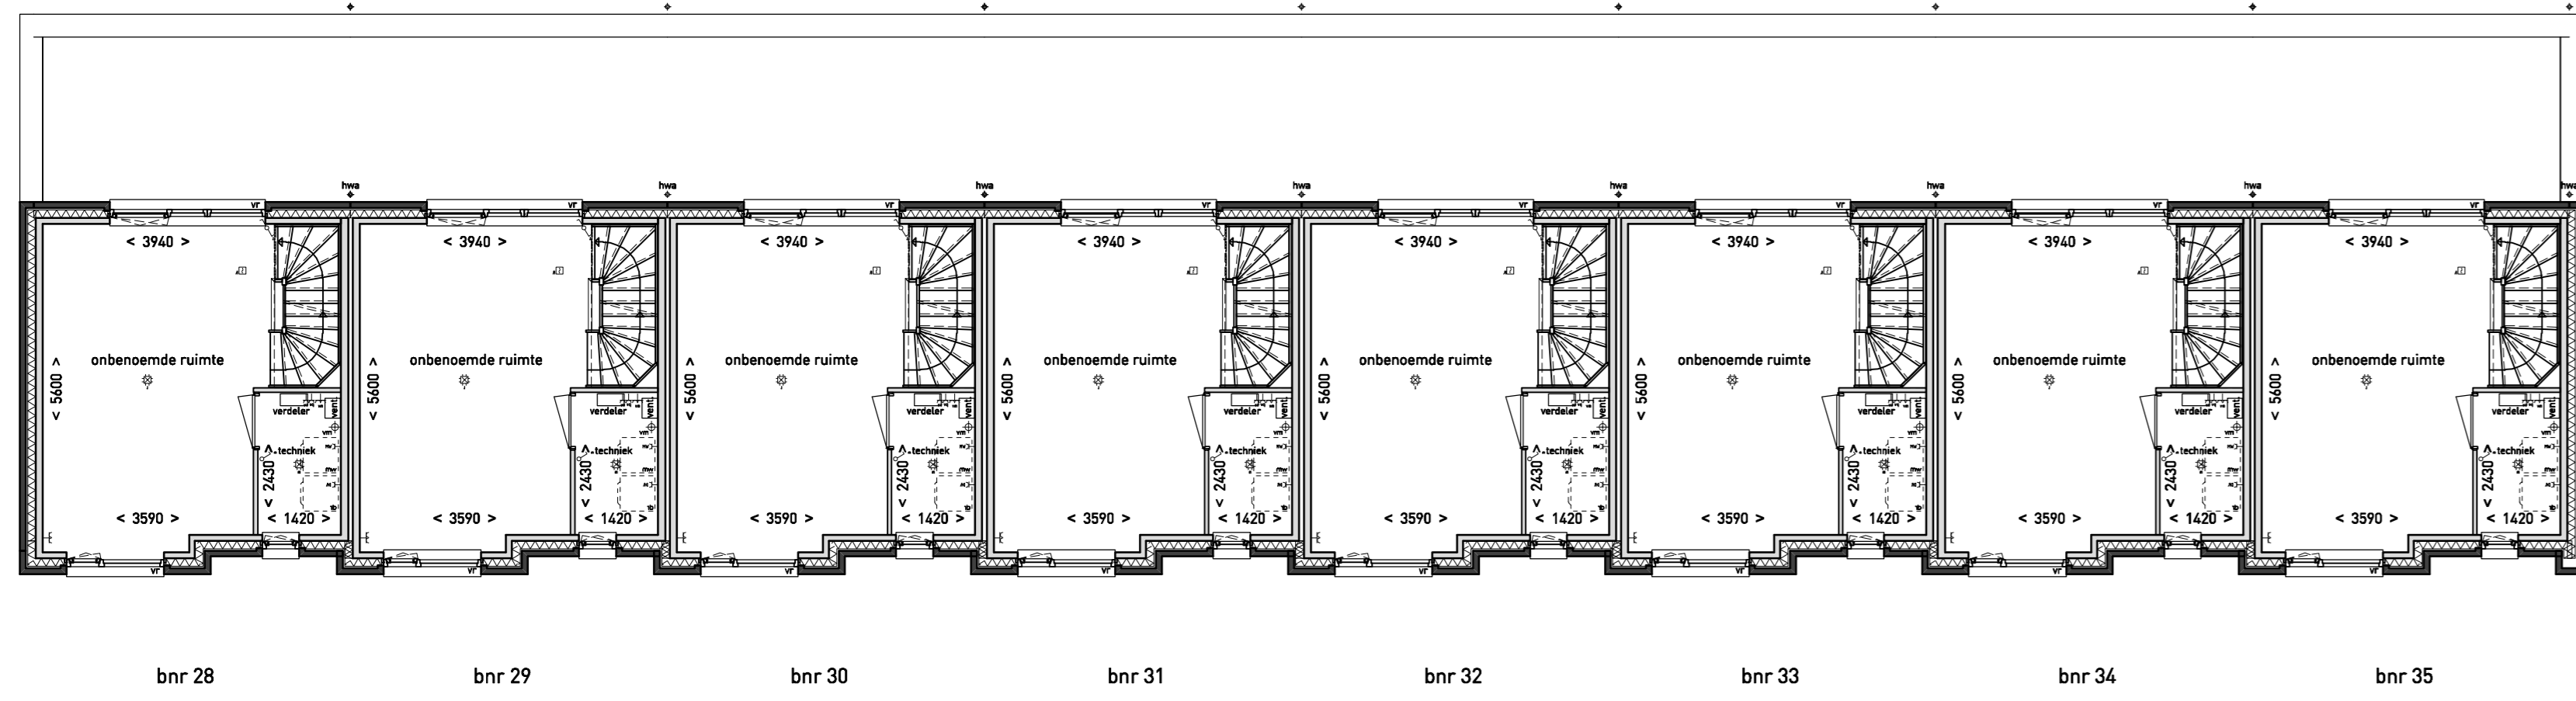


Tweede verdieping




Voorgevel

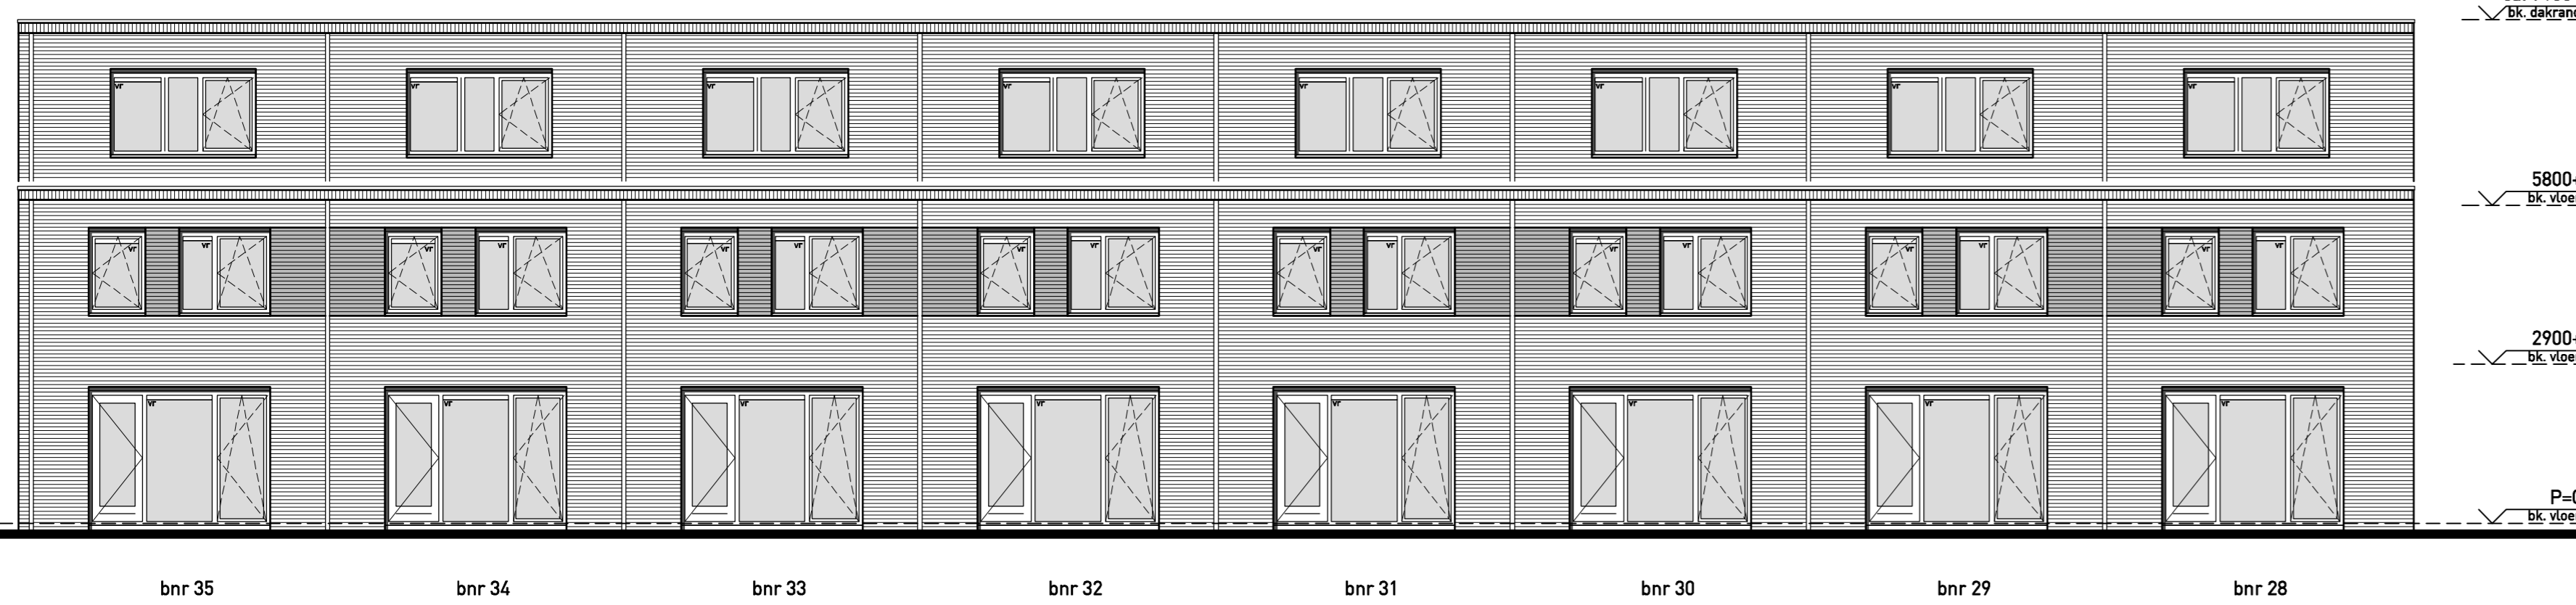


Achtergevel

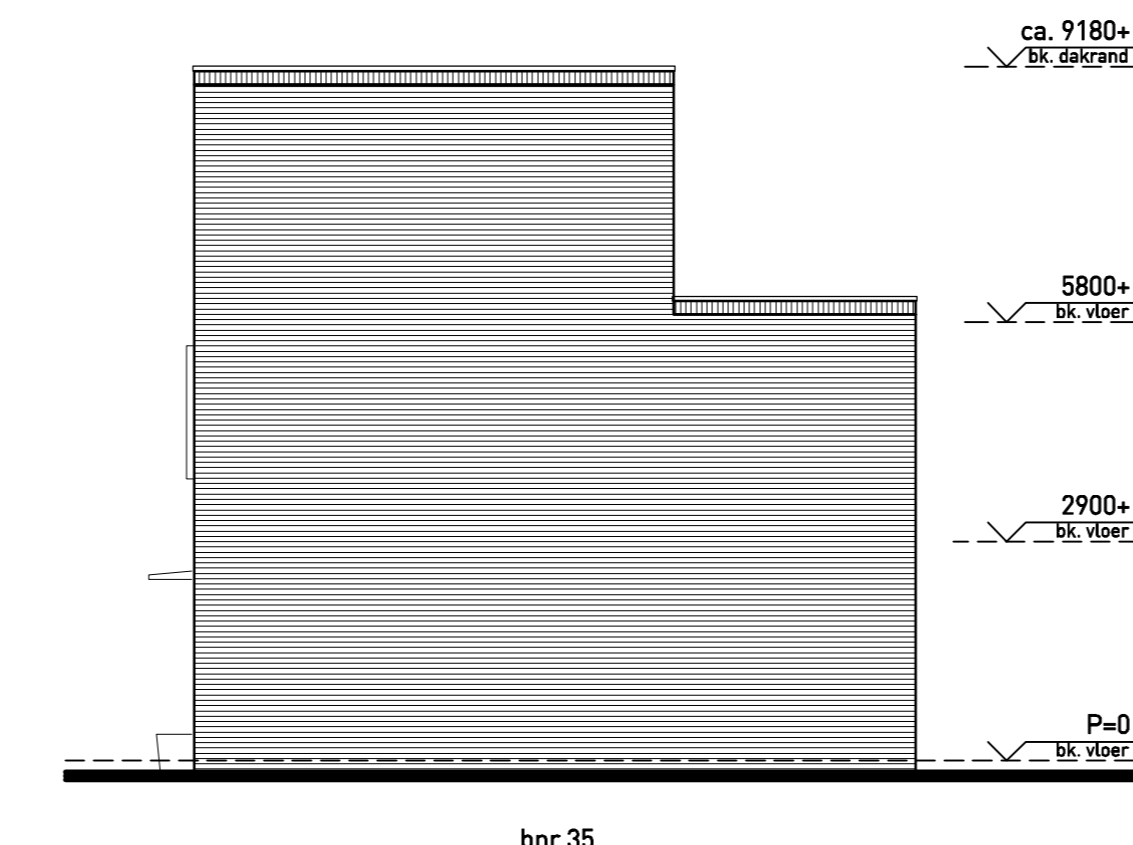


Rechter zijgevel

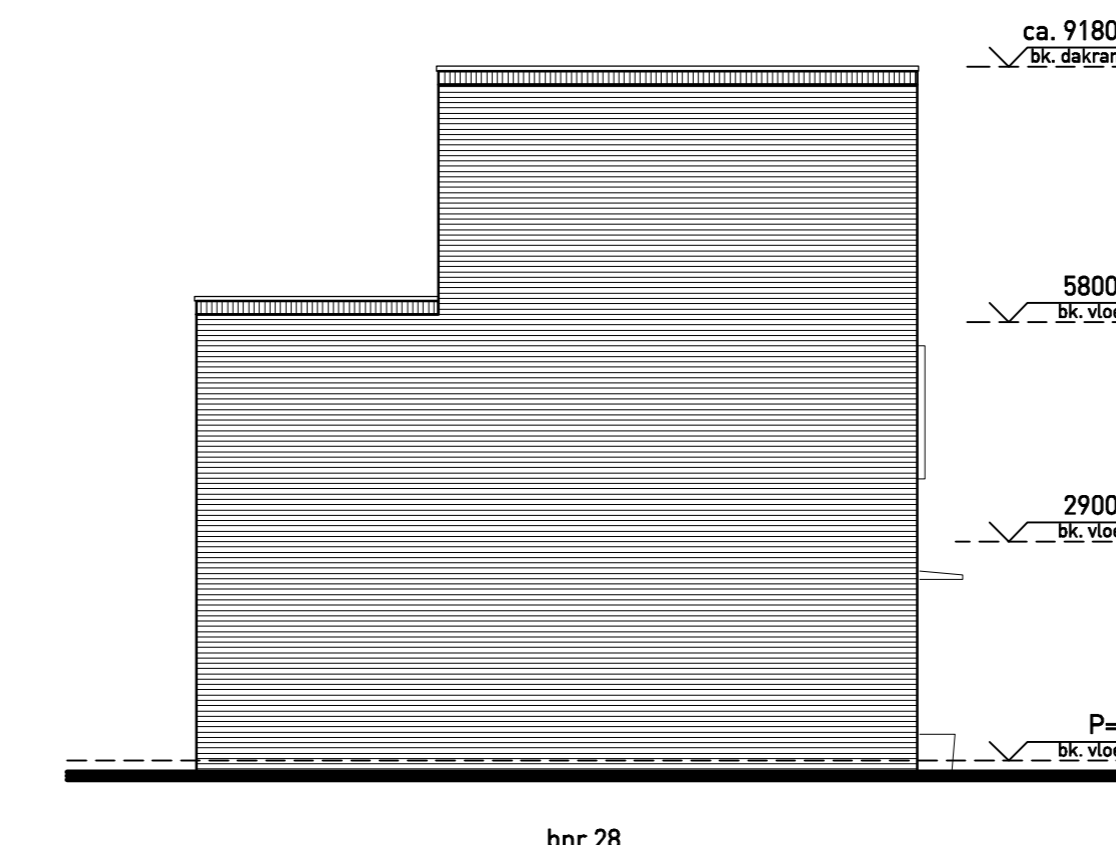


Linker zijgevel

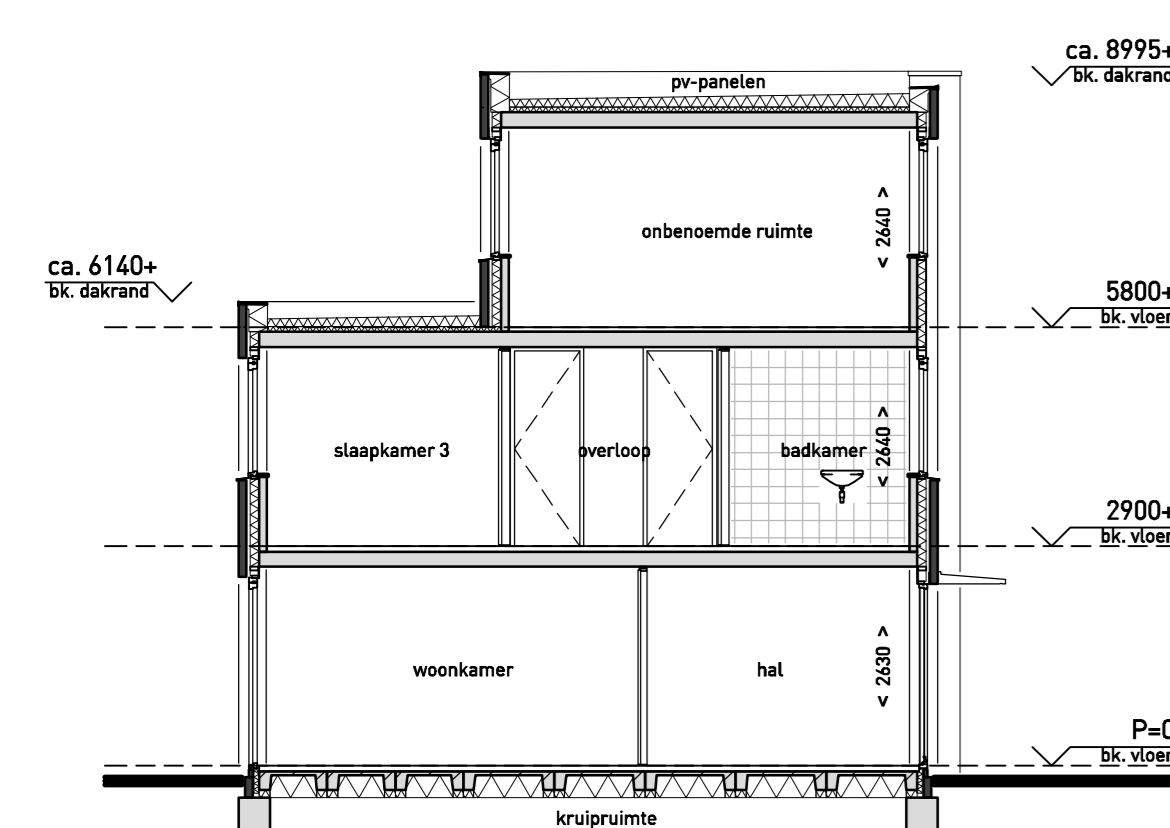

Doorsnede A-A

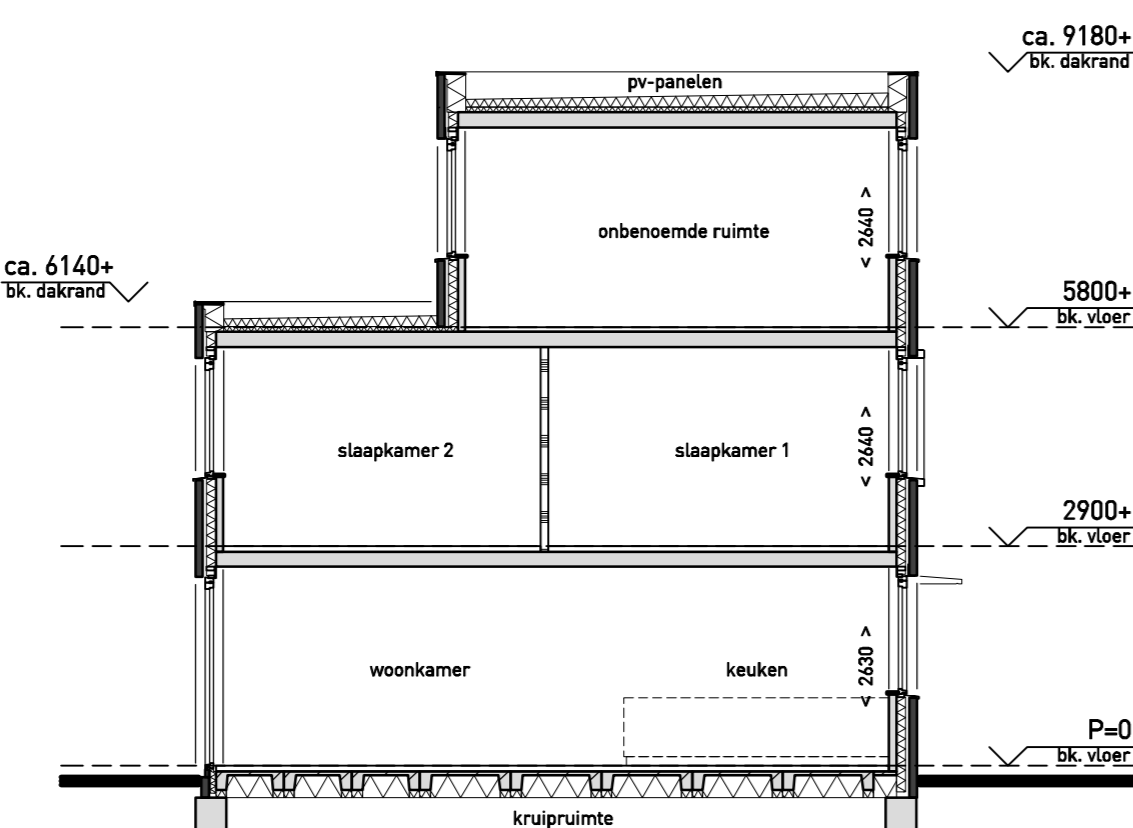

Doorsnede B-B

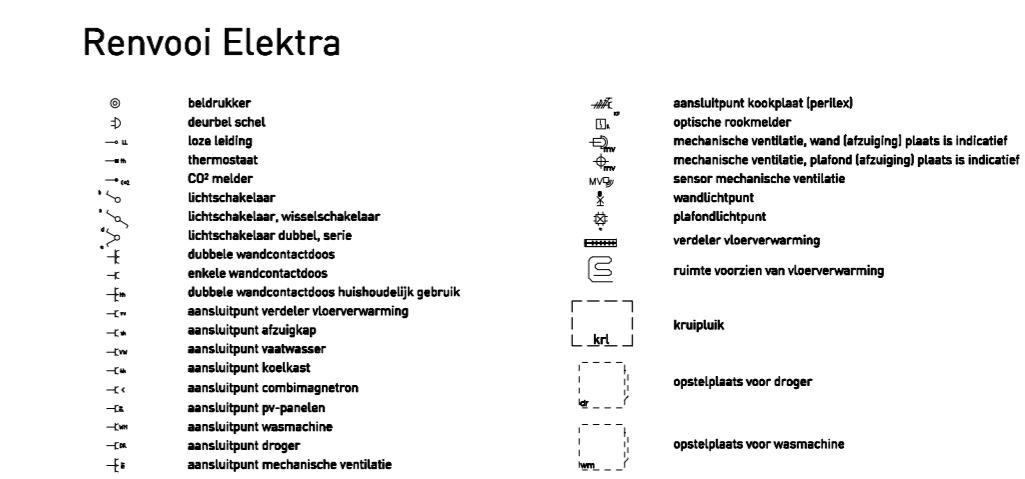

DISCLAIMER: De maten op de tekeningen zijn circa-maten en zijn, tenzij anders aangegeven in millimeters. Bij de realisering is geen rekening gehouden met enige wanddikteverandering en spouwruimte. Daarnaast kunnen zich tijdens de bouw veranderende voorwerpen, die kunnen leiden tot maatveranderingen. De op tekening aangegeven elektriciteits- en installaties, zijn indicatief en worden nader bepaald door de installateur / aannemer. Er kan niet van tekening worden gegaan. Aan de in deze brochure getoonde artistieke impressies kunnen geen rechten worden ontleend, deze zijn indicatief. Woningen worden voorzien van ventilatieroosters en zonnepanelen, exacte aantallen en plaatsing worden per woning in een later stadium bepaald, deze zijn indicatief.



project
35 woningen Warade
Lelystad

ontwerper
Plattegronden, gevels en doorsneden
Basiswoningen (bwn 28-35)

projectie
Verkoop

schaal
1:100
afdeling
AO
getekend
BN


datum
24-09-2021
wijk A wijk B
wijk C laatste wijziging

projectnummer
2262



tekeningnummer
V5101

alle maten in het werk te controleren.

Berging geschakeld

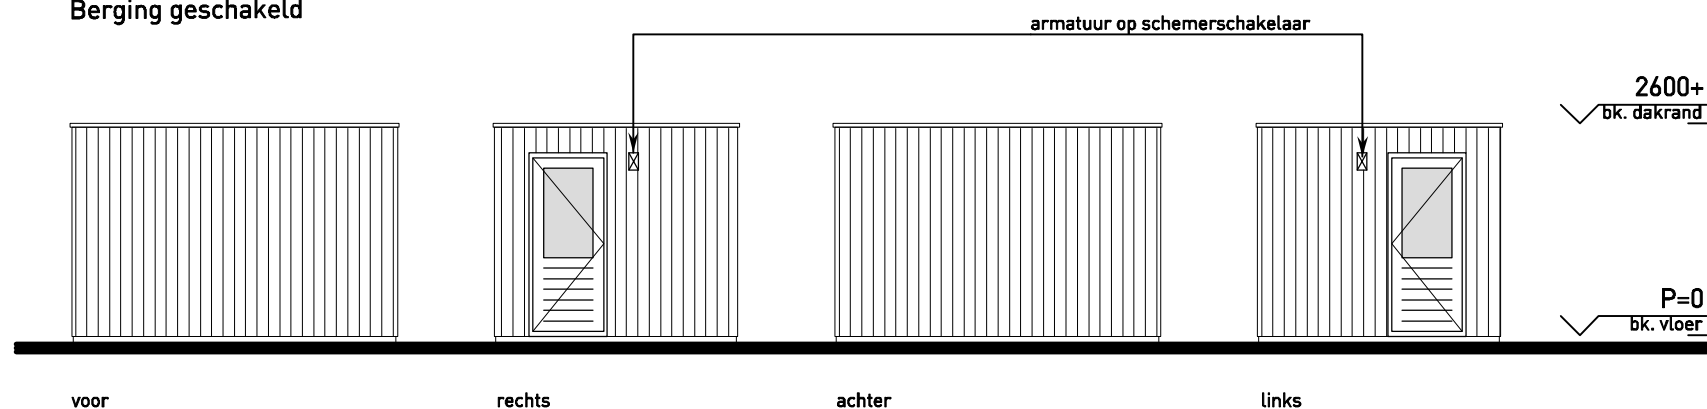

Berging enkel

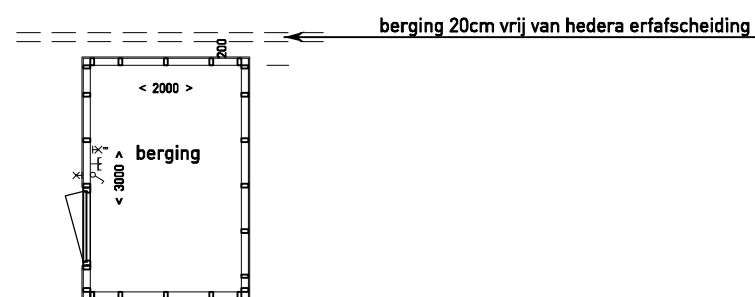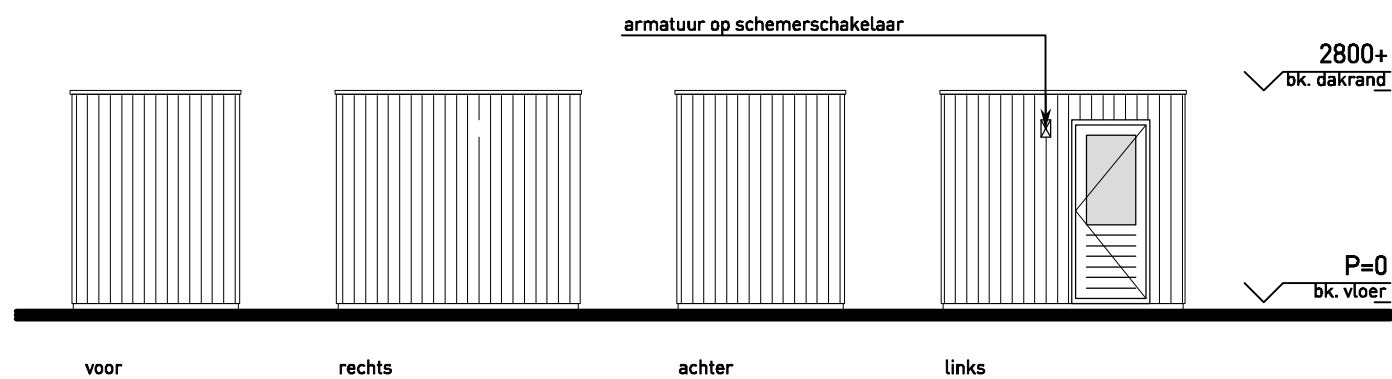

Renvooi Elektra

lichtschakelaar
dubbele wandcontactdoos
wandlichtpunt



project
35 woningen Warande
Lelystad

onderwerp
Plattegronden en gevels
bergingen

projectfase
Verkoop

schaal
1:100

afmeting
A3

getekend
BN

datum
24-09-2021

wijziging A wijziging B

wijziging C laatste wijziging


projectnummer

2262


tekening nummer

V5109


alle maten in het werk te controleren.

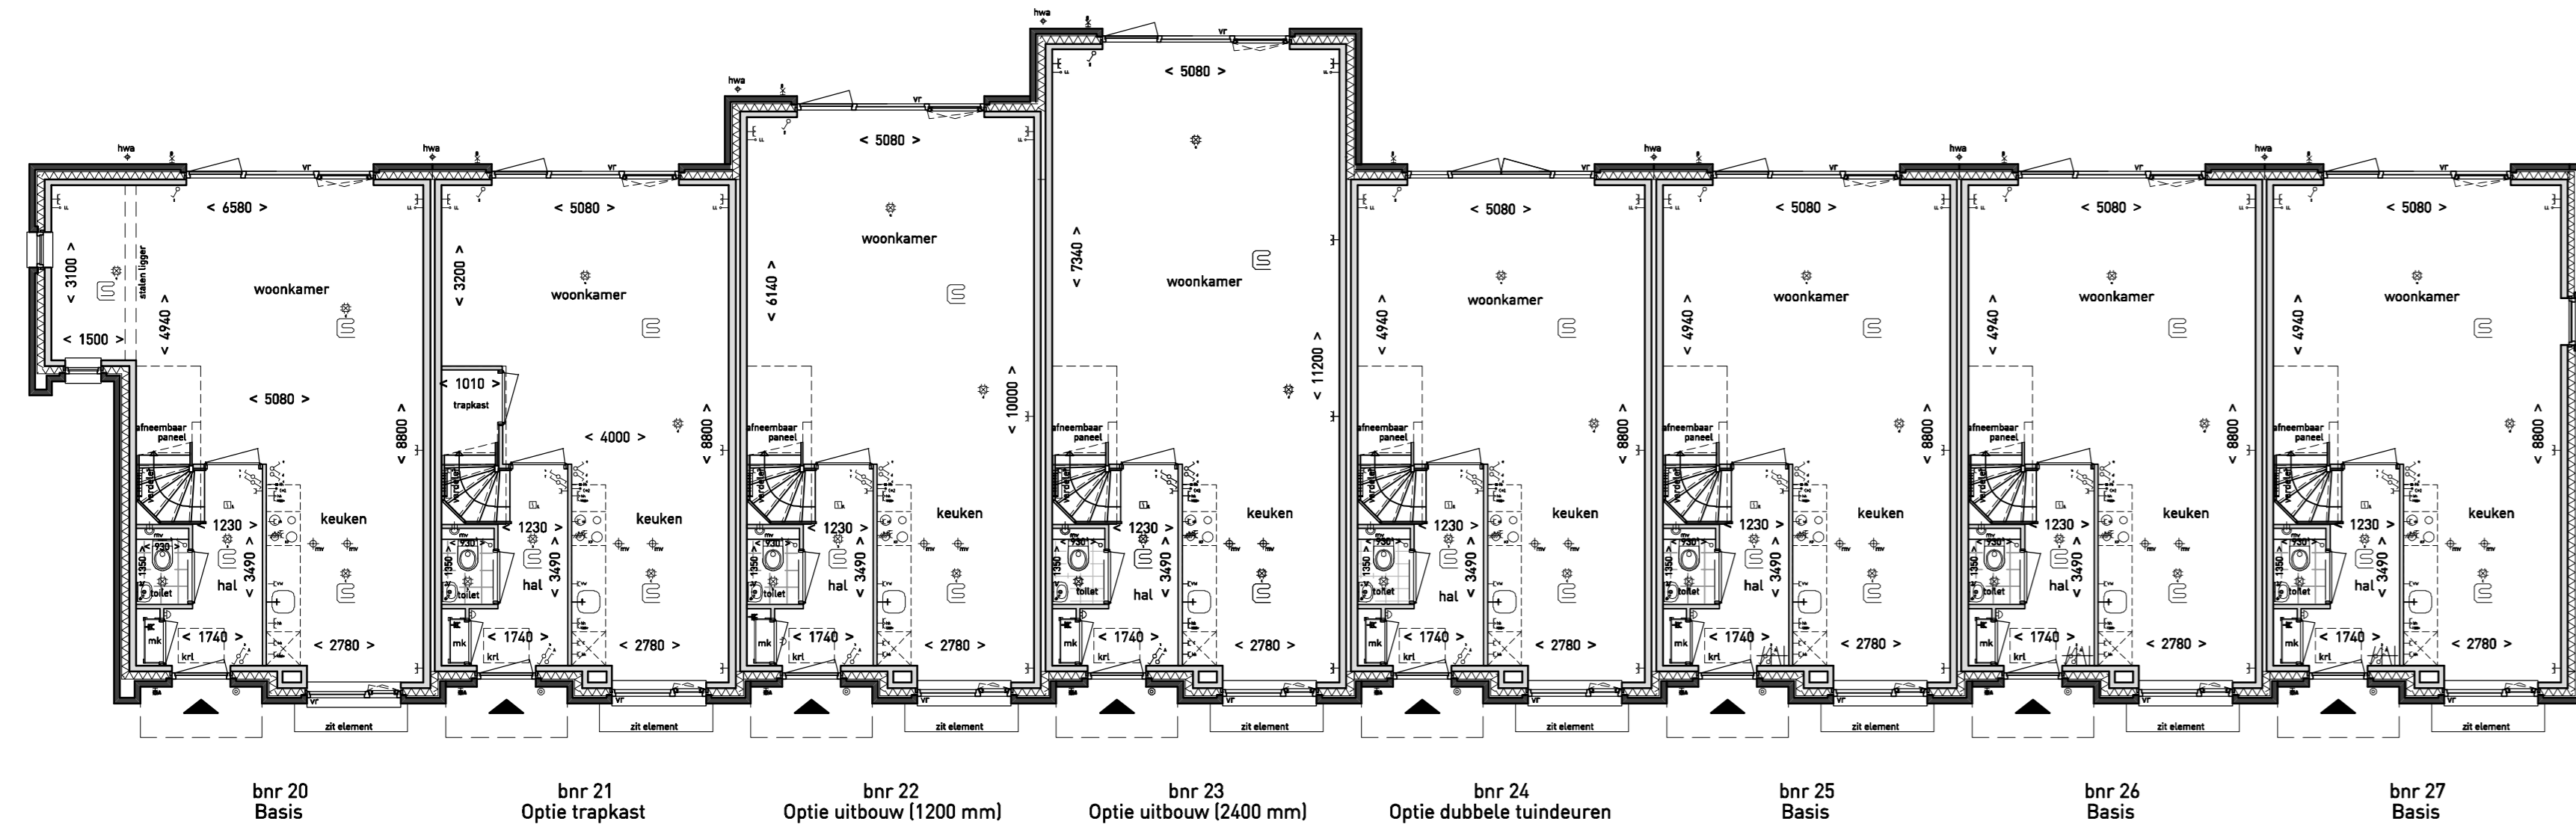

Begane grond

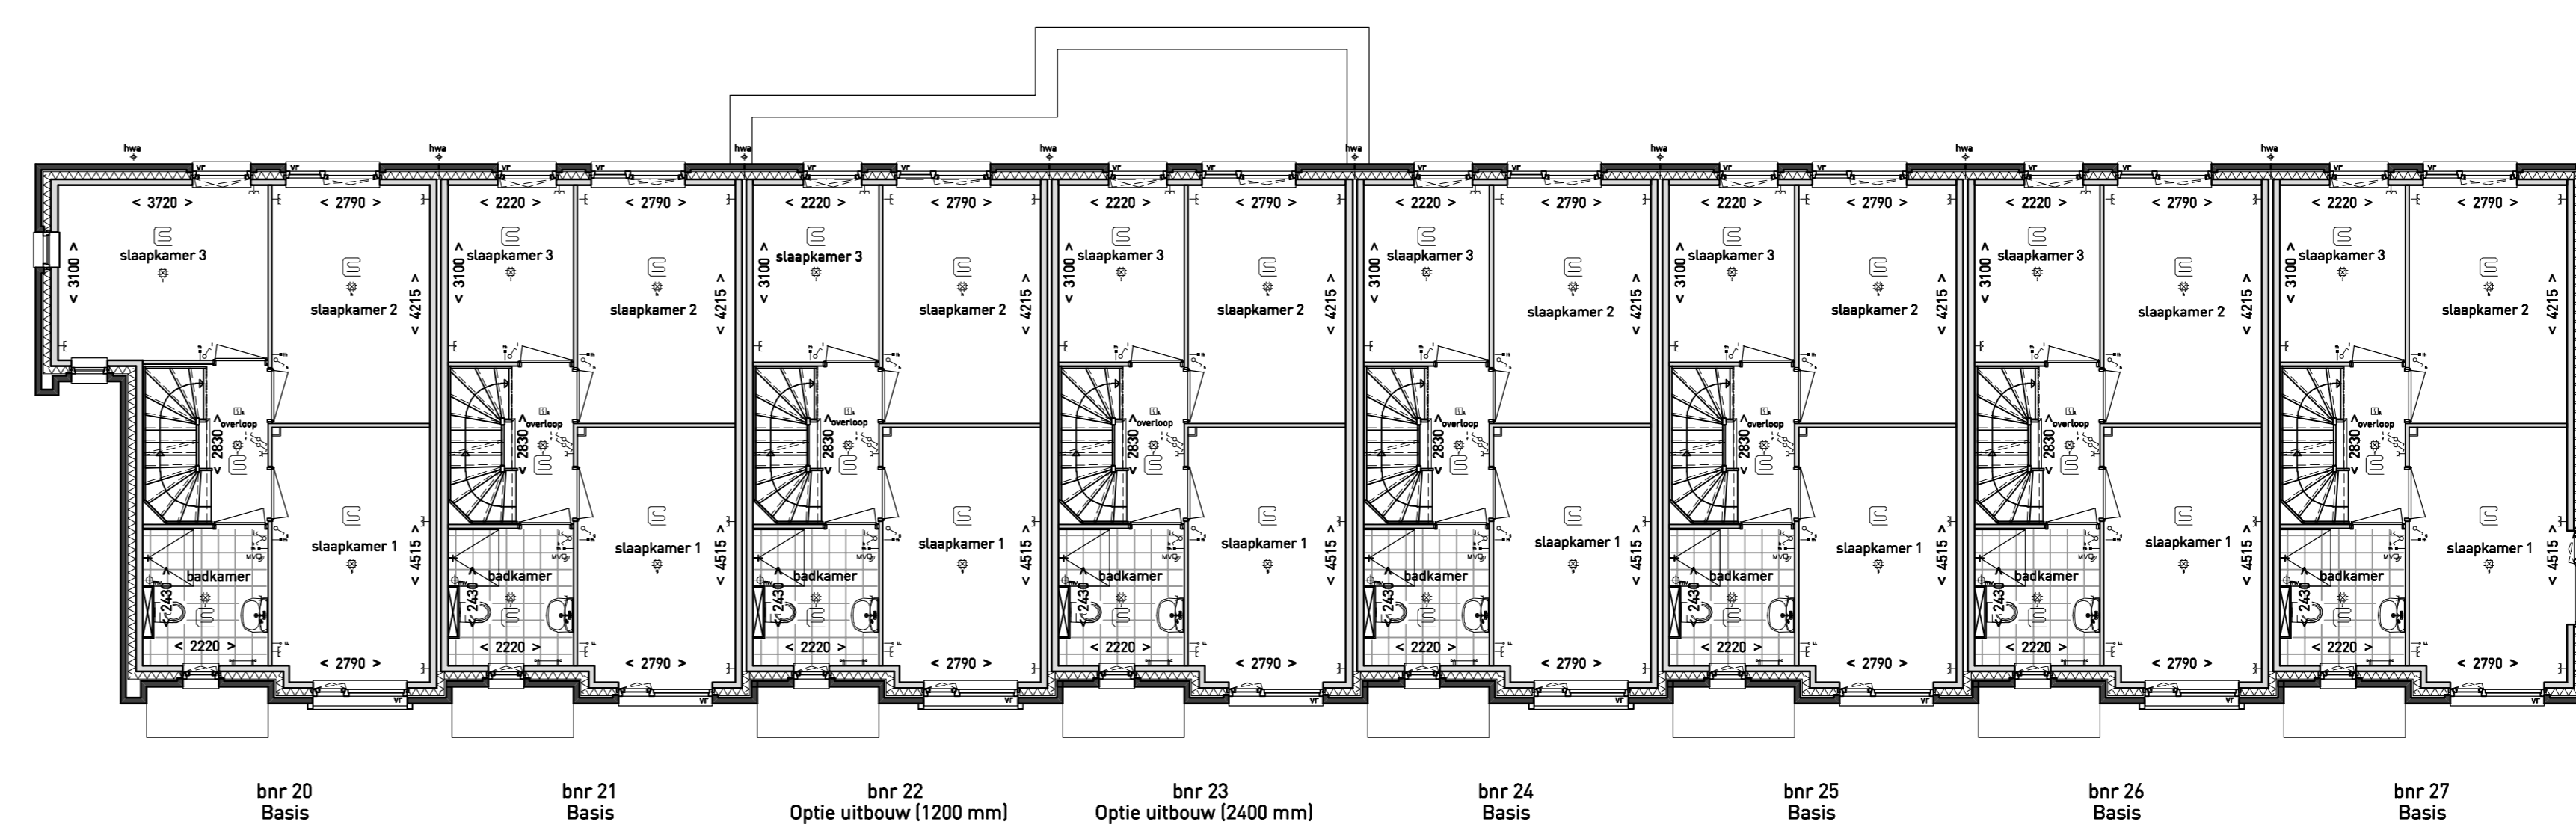


Eerste verdieping

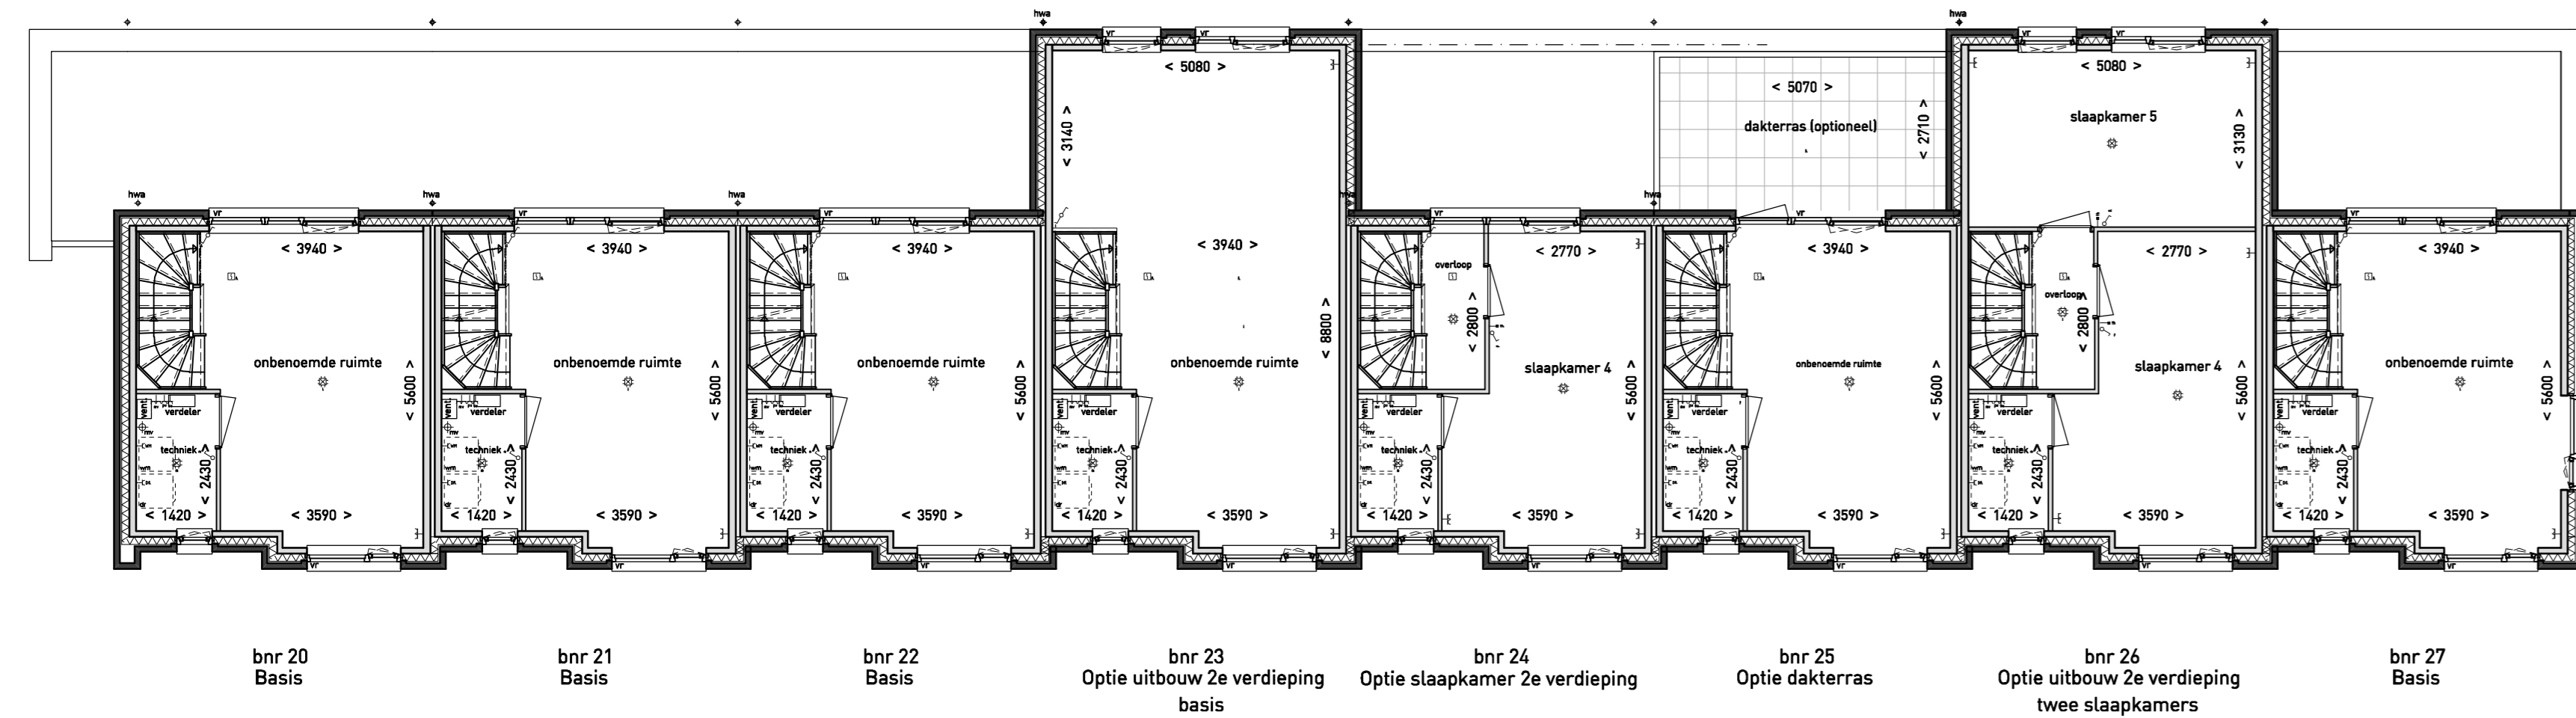


Tweede verdieping




Voorgevel

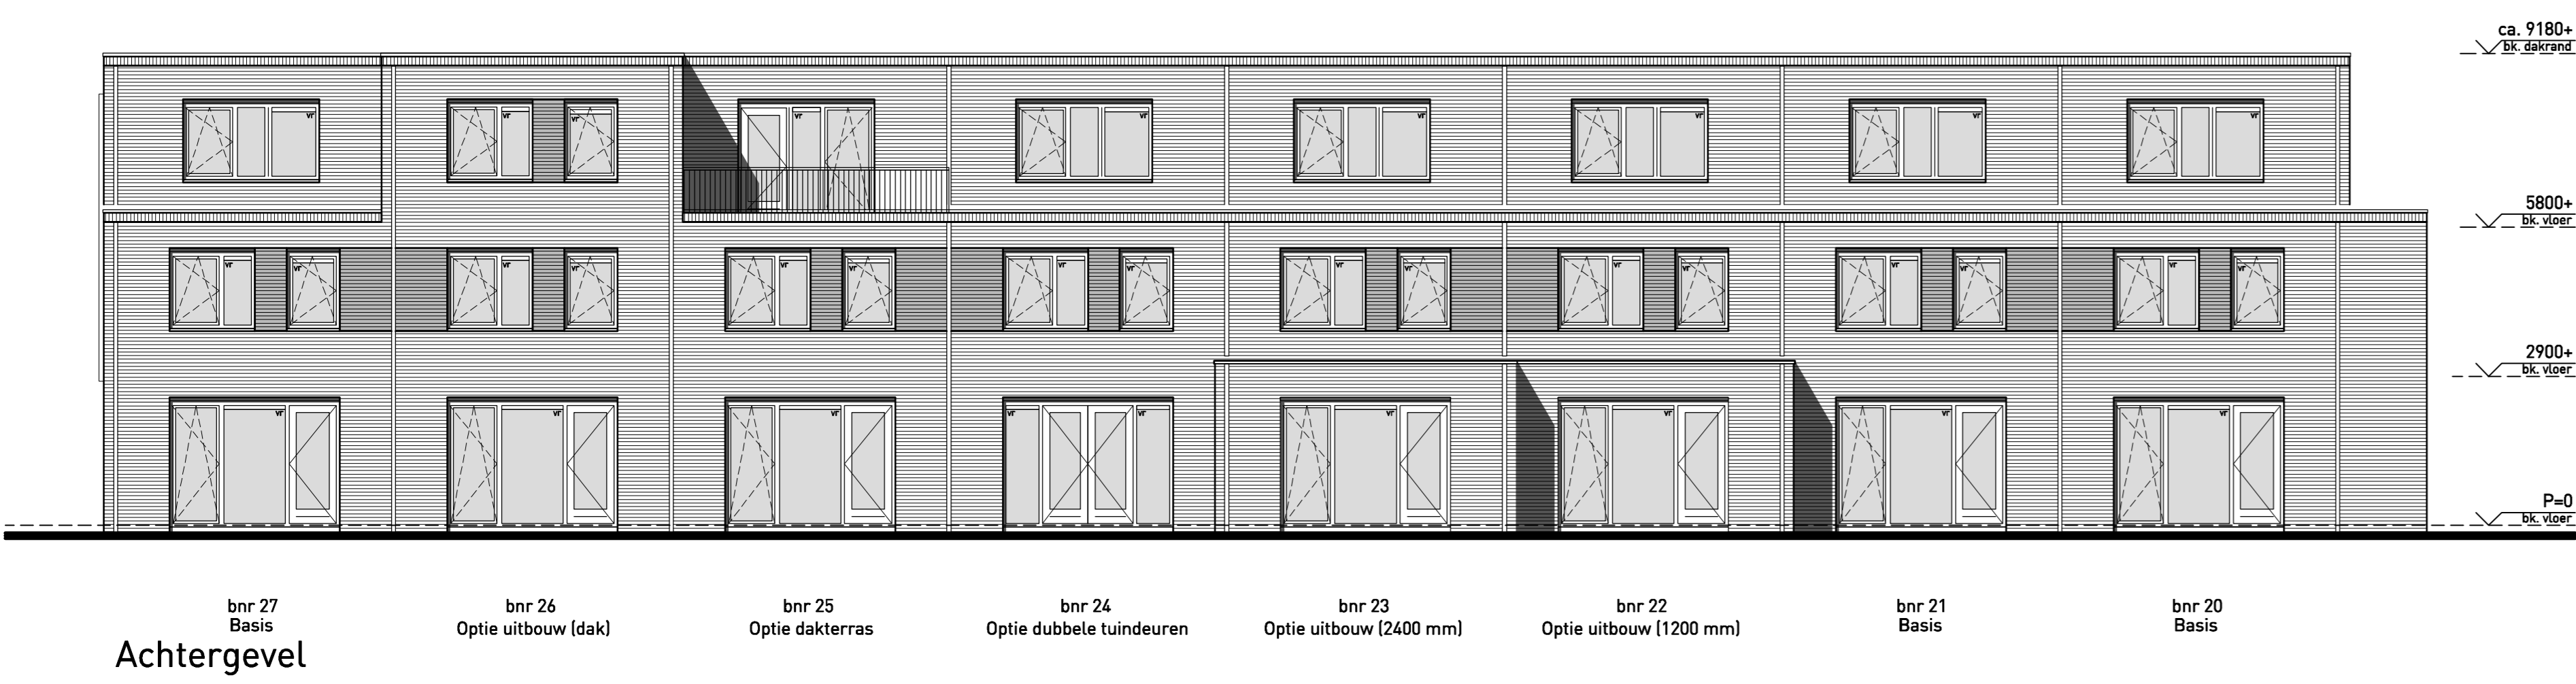


Achtergevel

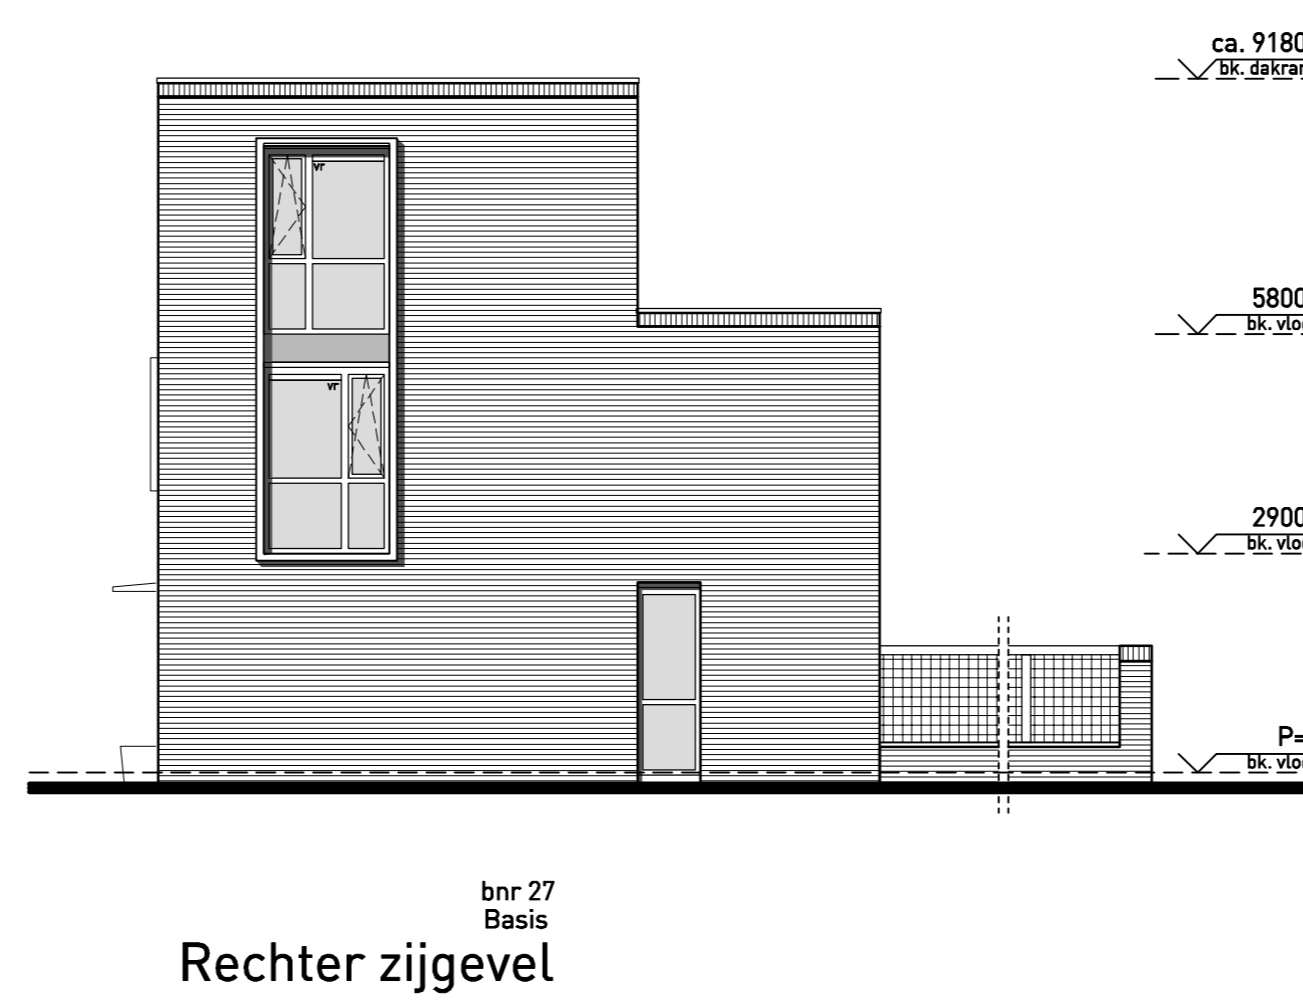


Rechter zijgevel

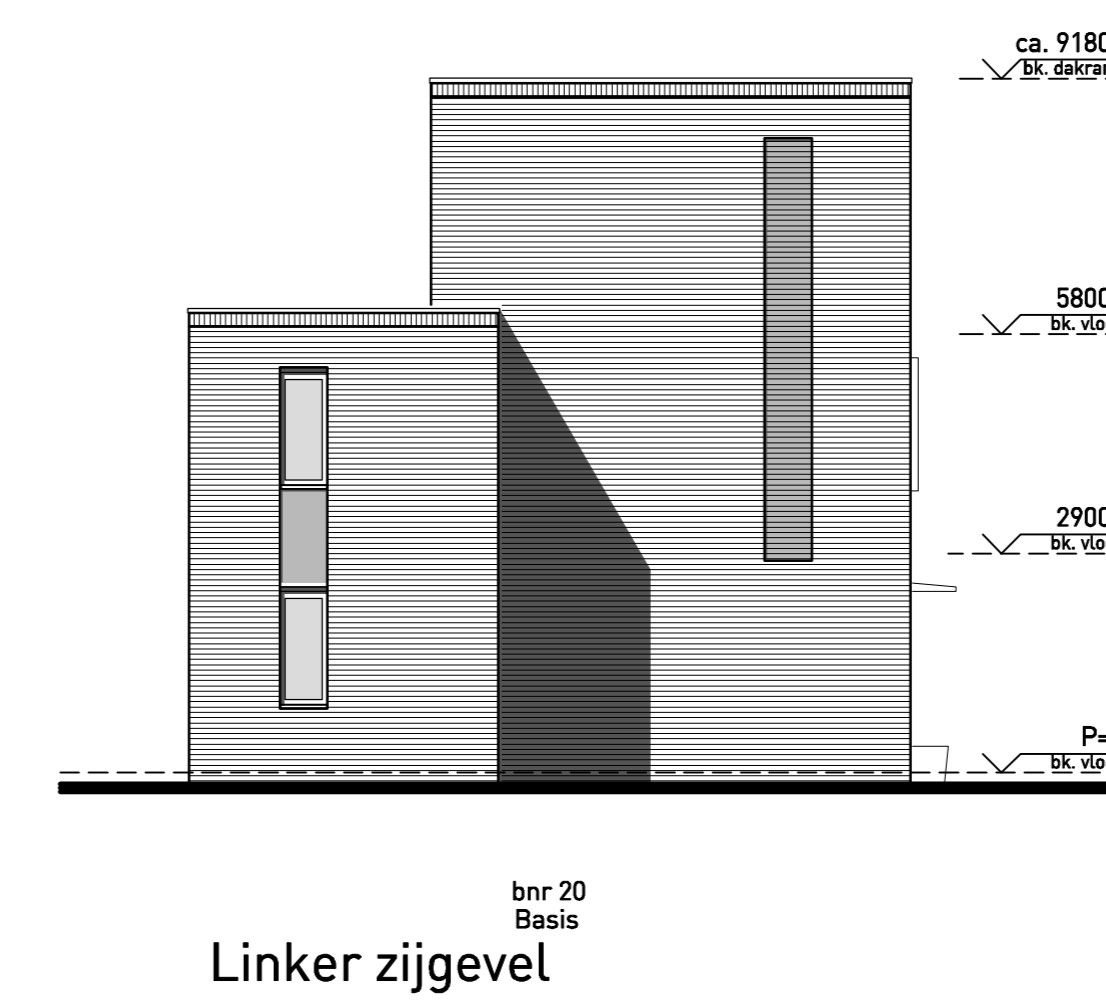


Linker zijgevel

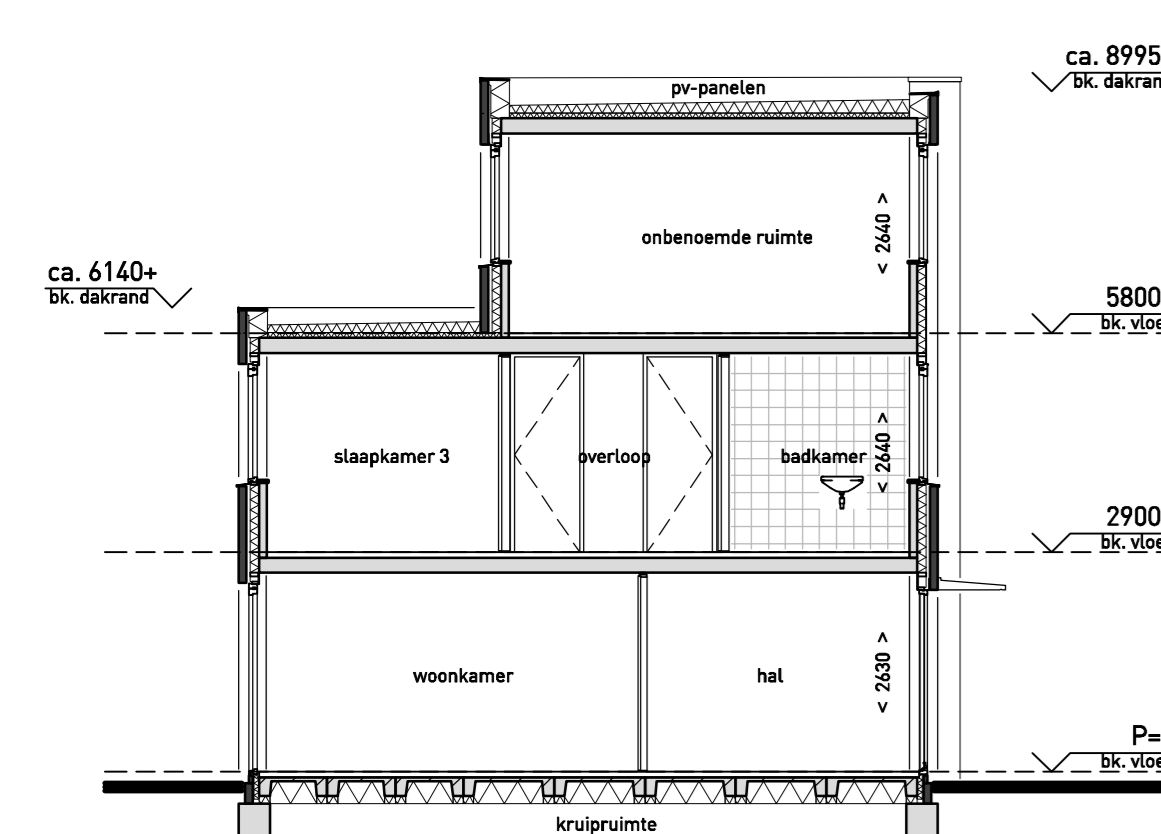


Doorsnede A-A
Basis

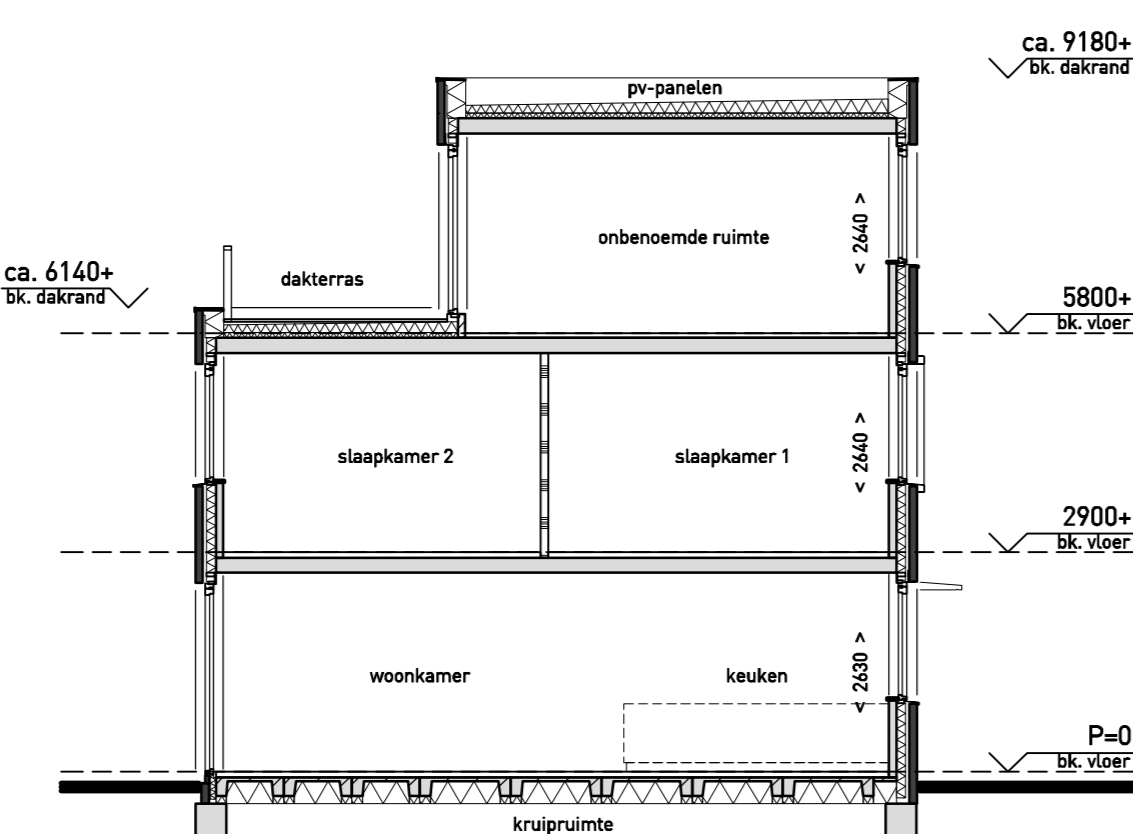

Doorsnede B-B
optie met dakterras

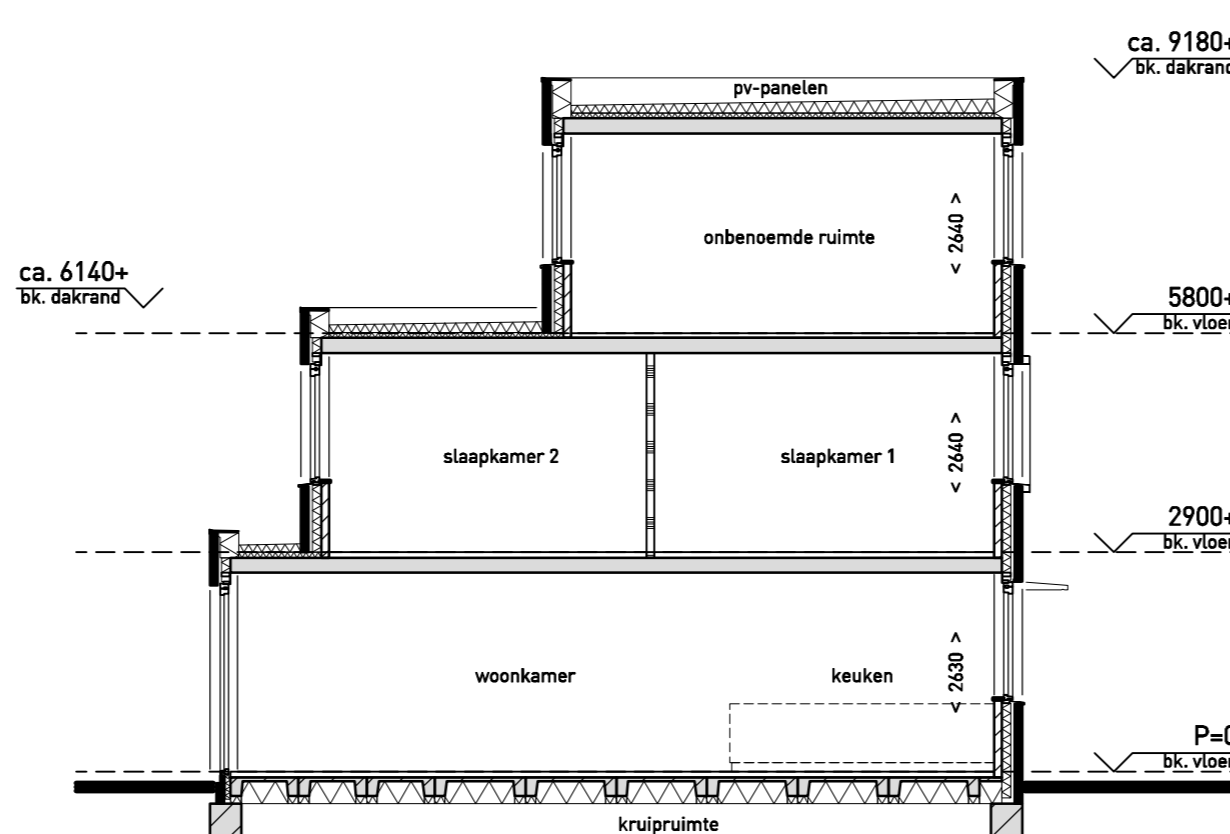

Doorsnede C-C
Optie uitbouw (1200 mm)

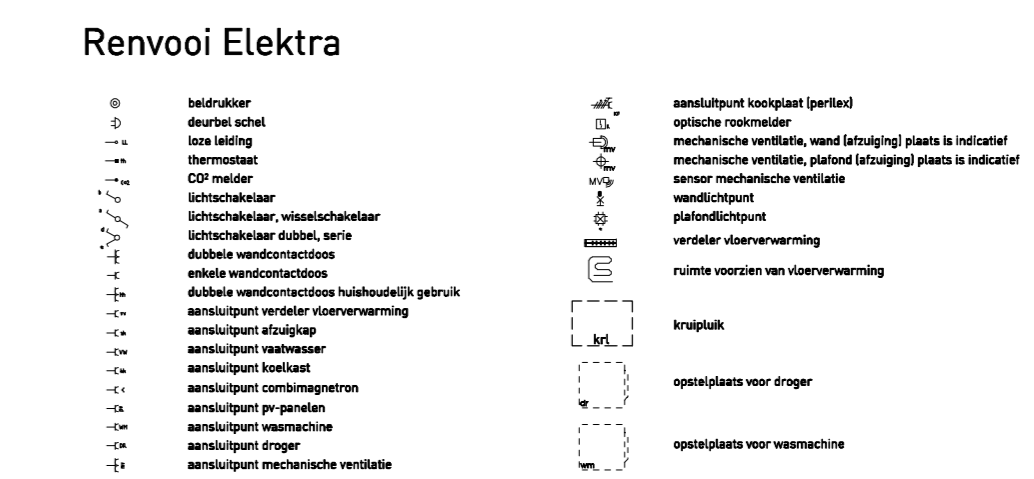

DISCLAIMER: De maten op de tekeningen zijn circa-maten en zijn, tenzij anders aangegeven in millimeters. Bij de realisatie is geen rekening gehouden met enige wanddikte en spouwruimte. Daarnaast kunnen zich tijdens de bouw veranderingen voordoen, die kunnen leiden tot afwijkingen. De op tekening aangegeven elektriciteits- en installaties, zijn indicatief en worden nader bepaald door de installateur / aannemer. Er kan niet van tekening worden gegaan. Aan de in deze brochure getoonde artistieke impressies kunnen geen rechten worden ontleend, deze zijn indicatief. Woningen worden voorzien van ventilatoren en zonnepanelen, exacte aantallen en plaatsing worden per woning in een later stadium bepaald, deze zijn indicatief.



BUIZERD KWARTIER
WARADE

BRUIN
DE BRUIN ARCHITECTEN

verhaal 38 | 8019 ad | 2e etage | telefoon 038 451615 |
info@debruinarchitecten.nl | www.debruinarchitecten.nl

project
35 woningen Warade
Lelystad

ontwerp
Plattegronden, gevels en doorsneden
verkoopopties (bnr 20-27)

projectie
Verkoop

schaal
1:100
afdeling
AO
getekend
BN

datum
24-09-2021
wijk A wijk B
wijk C laatste wijziging

projectnummer
2262

tekeningnummer
V5100

alle maten in het werk te controleren.