




Begane grond

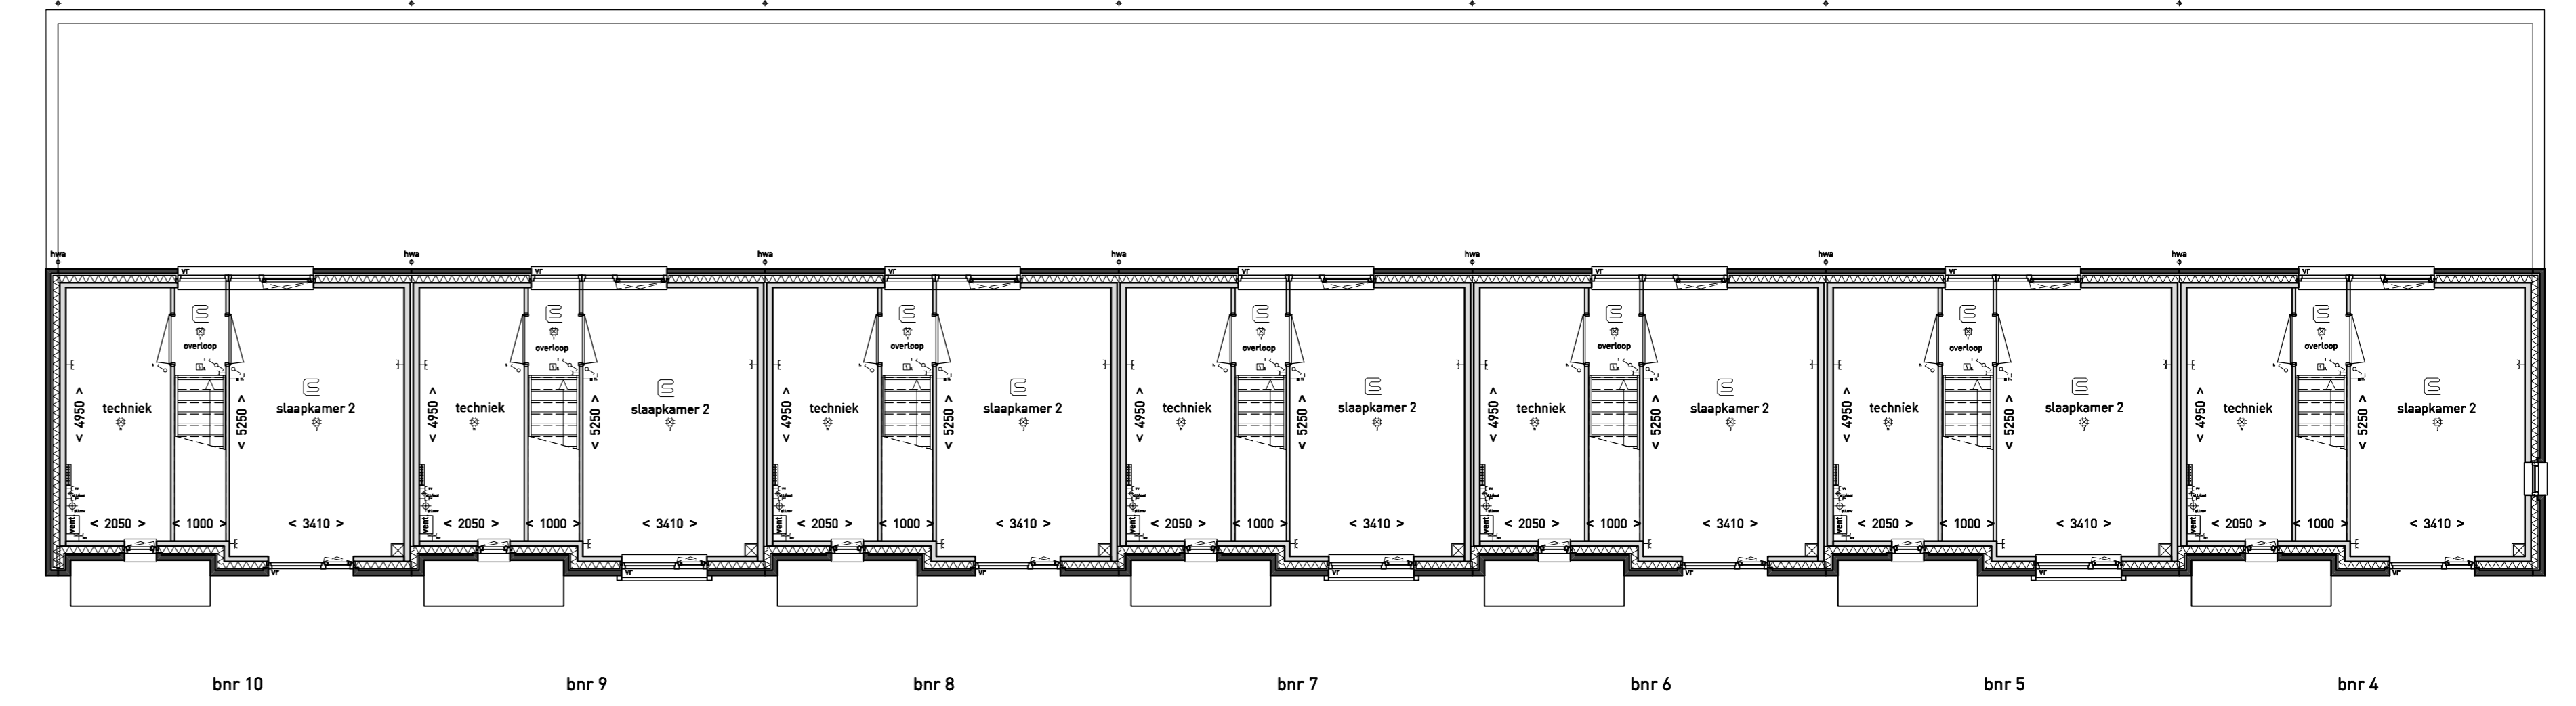


Eerste verdieping

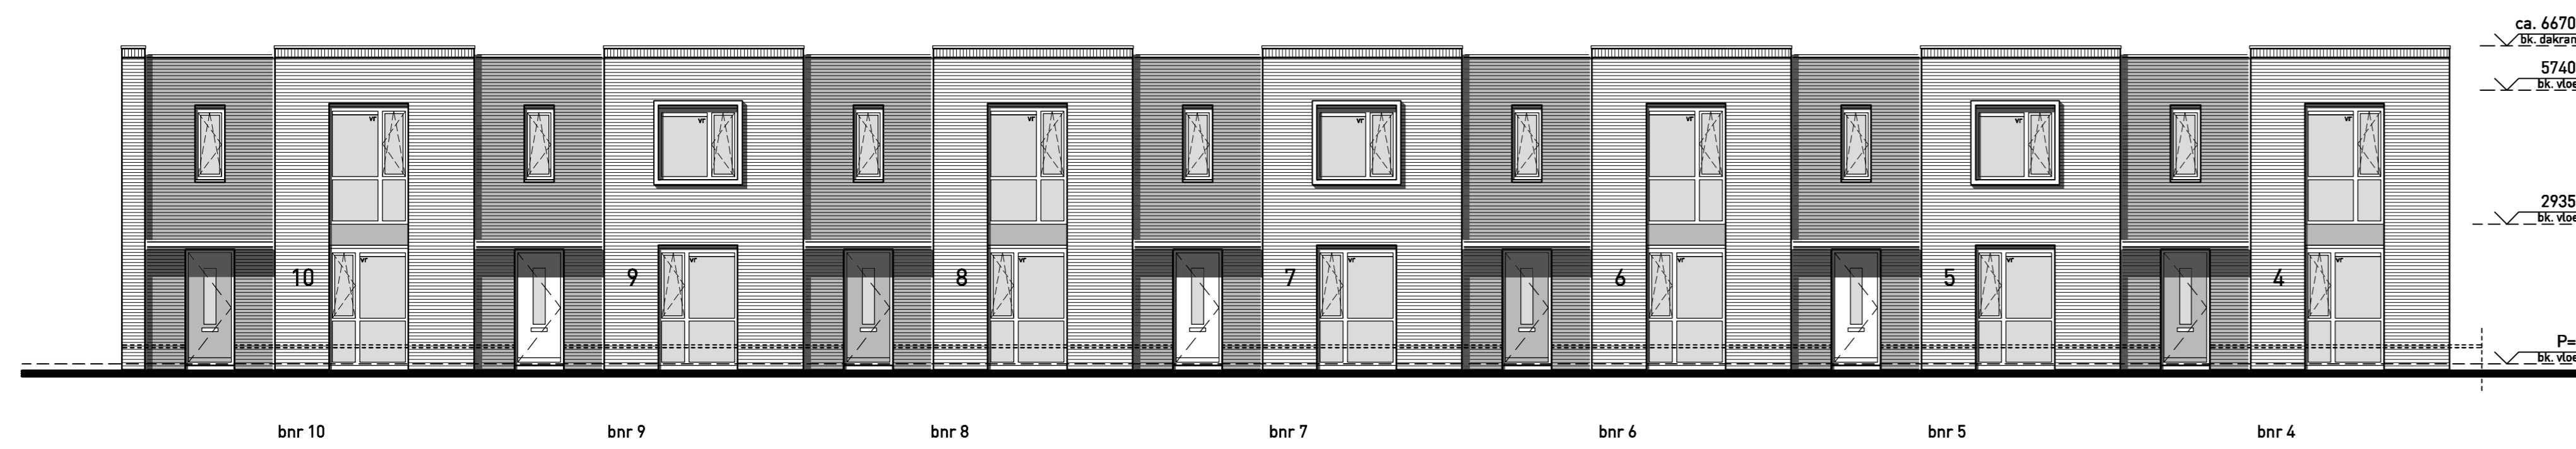


Voorgevel

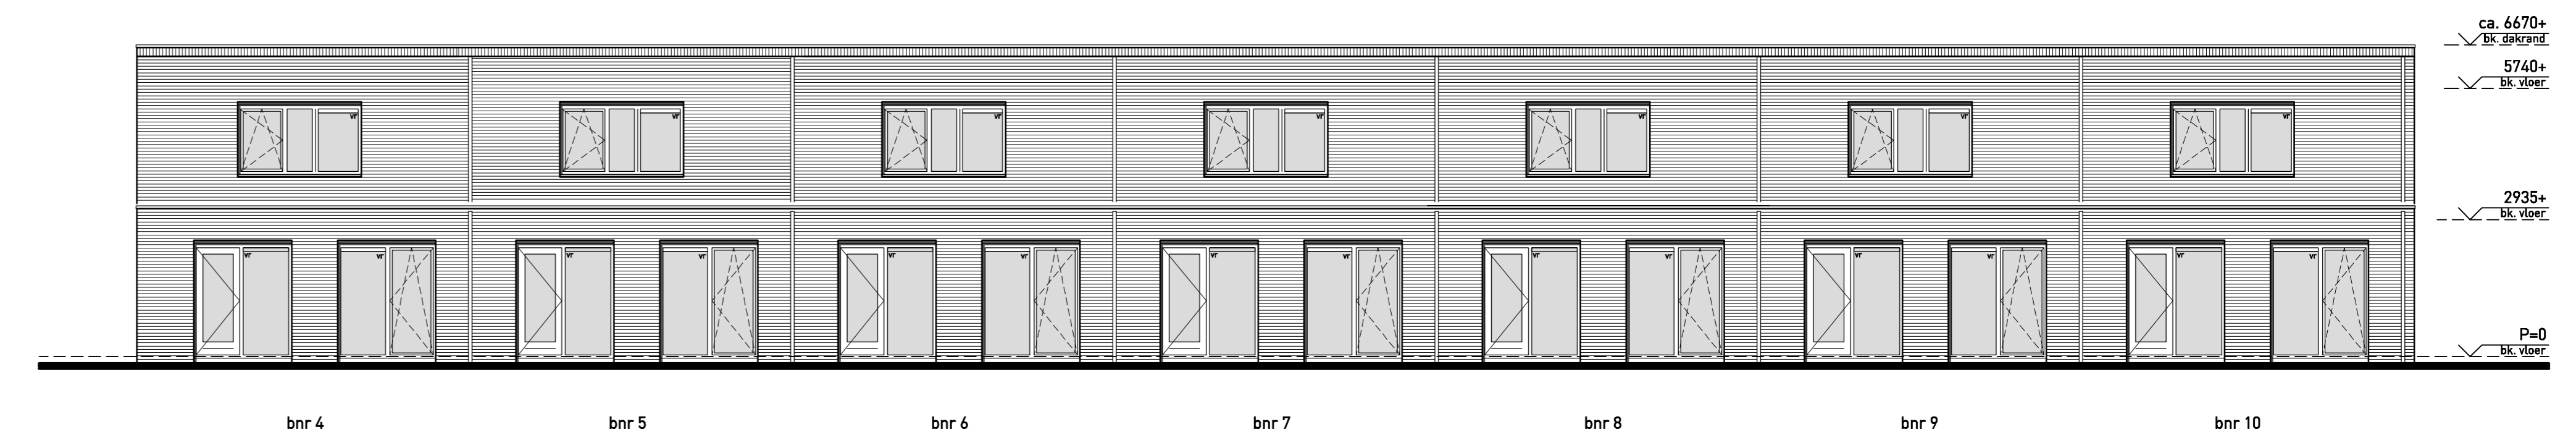


Achtergevel

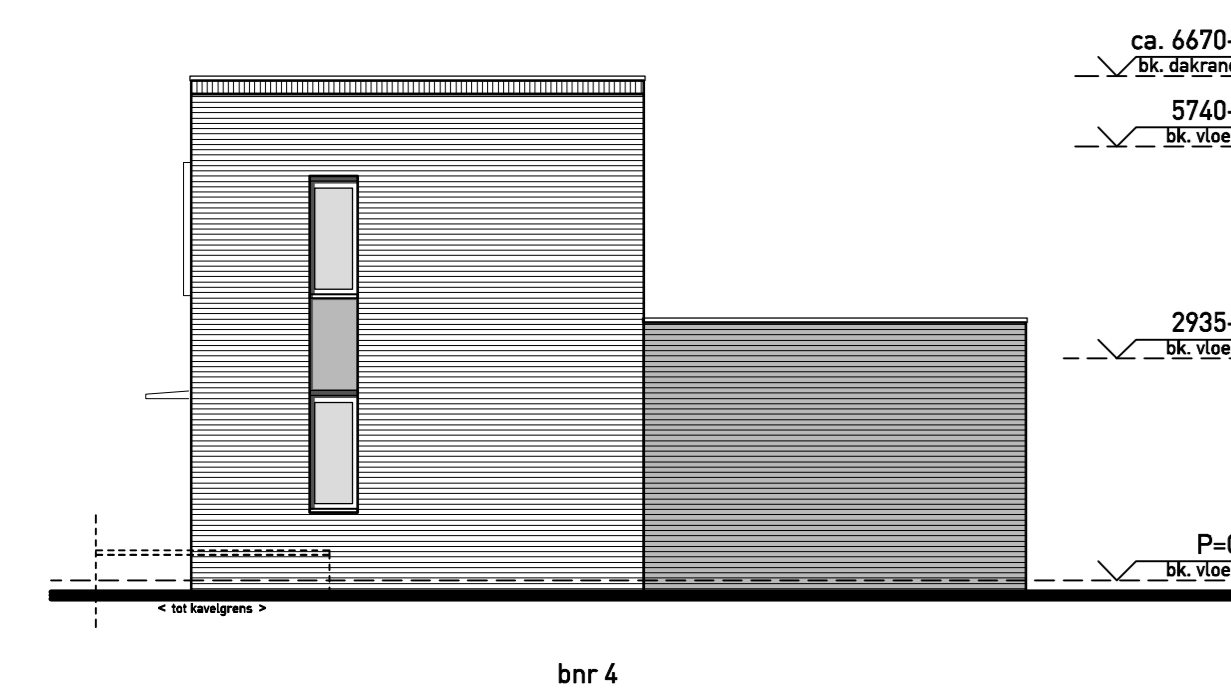


Rechter zijgevel

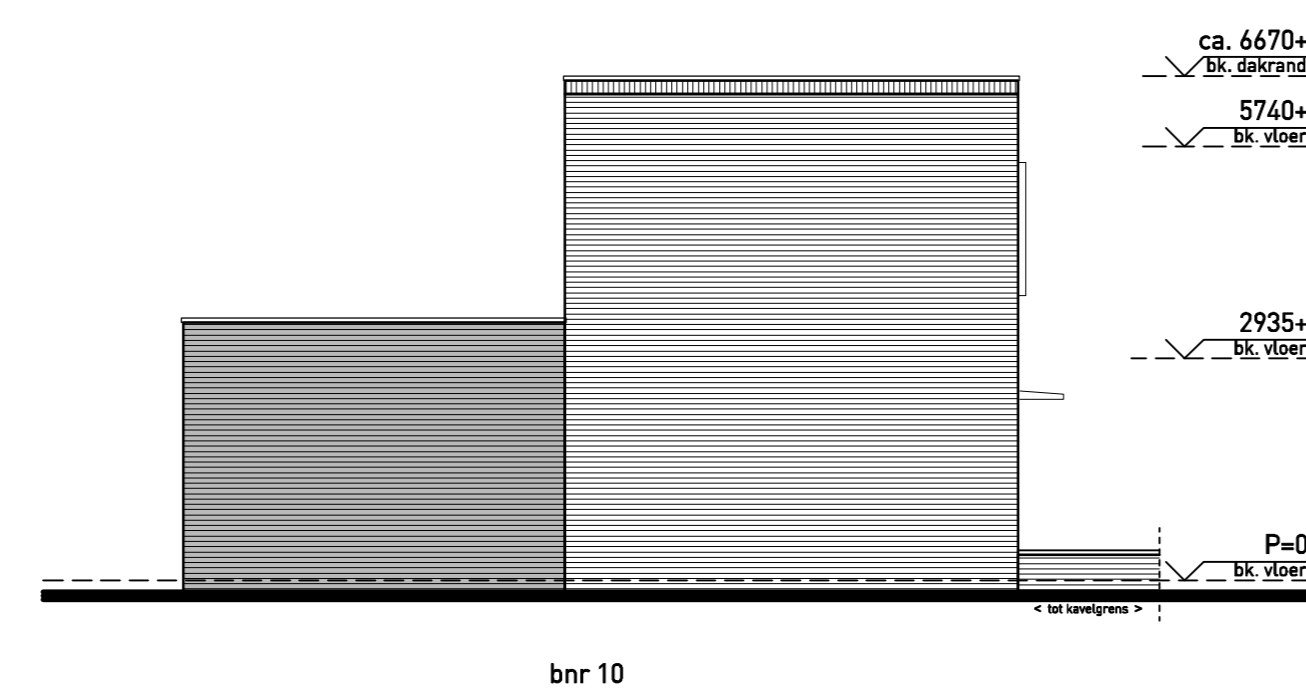

Linker zijgevel

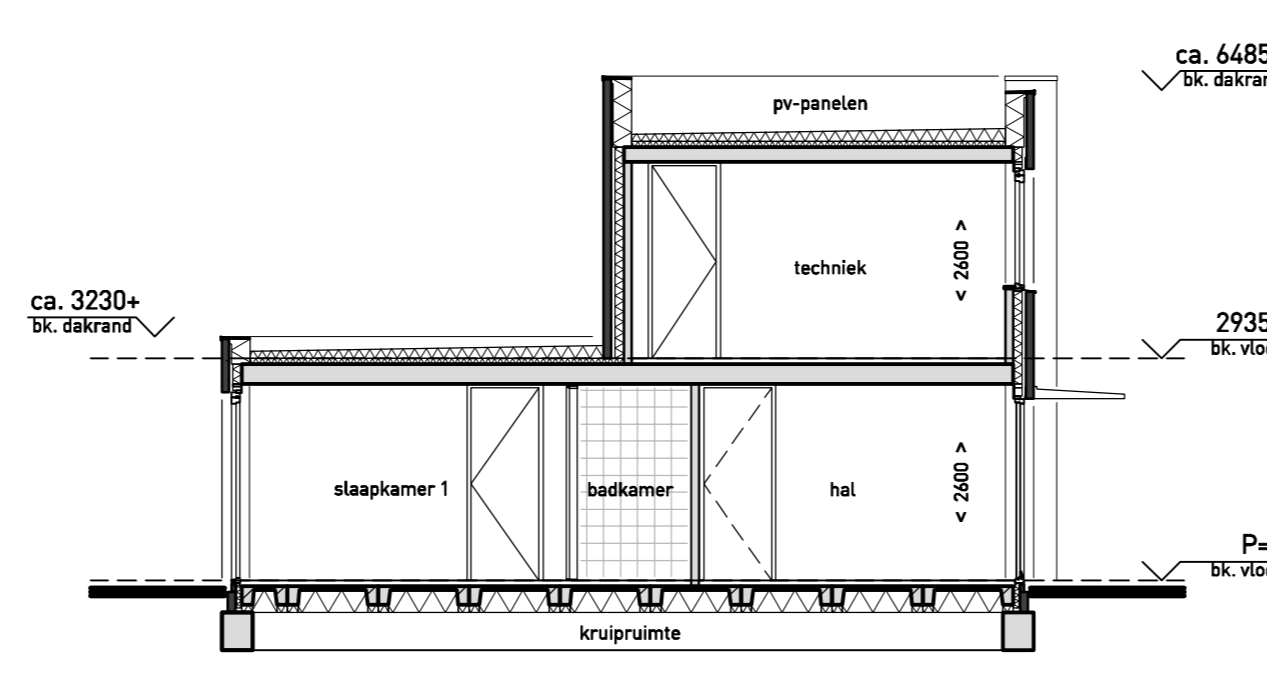


Doorsnede A-A

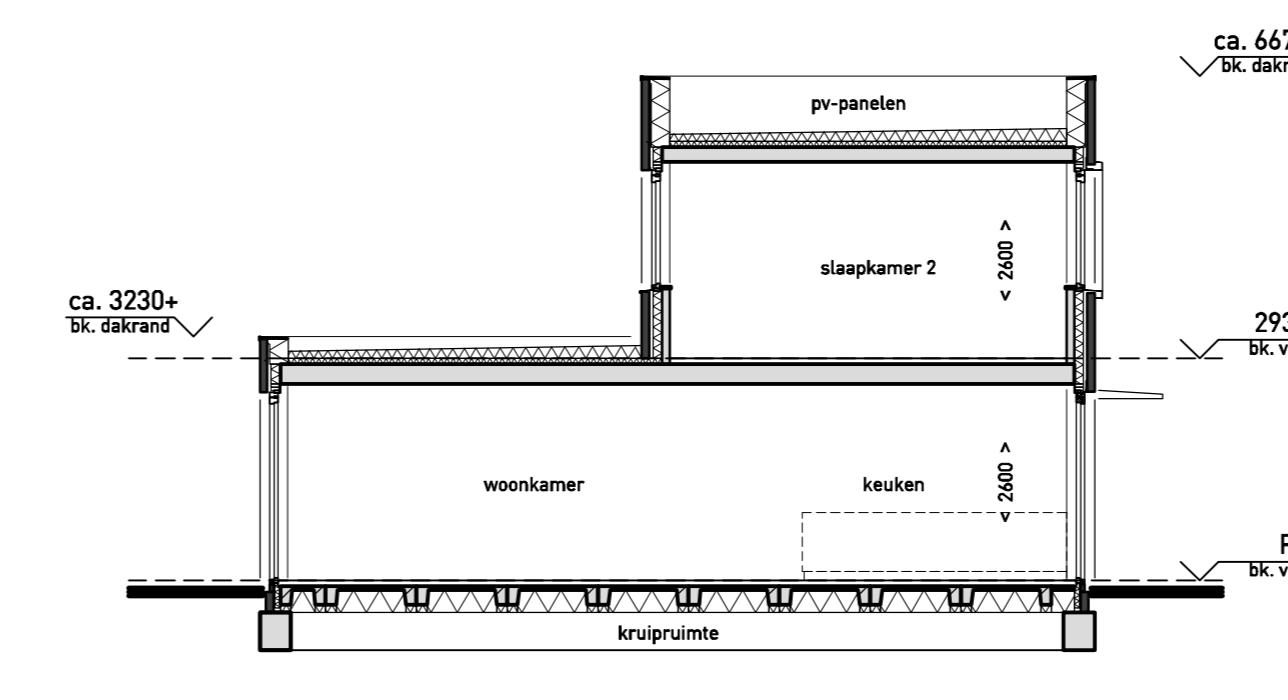

Doorsnede B-B

Renvooi Elektra

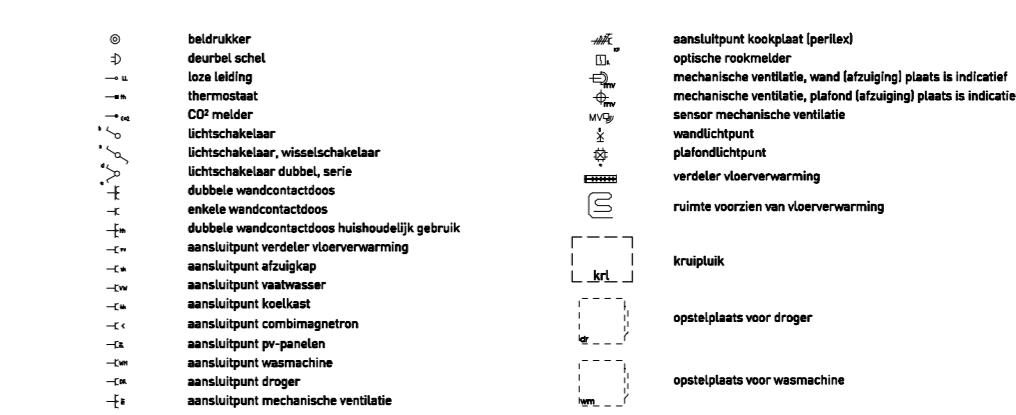

DISCLAIMER: De maten op de tekeningen zijn circa-maten en zijn, tenzij anders aangegeven in millimeters. Bij de realisering is geen rekening gehouden met enige windschermwerking en spouwruimte. Daarnaast kunnen zich tijdens de bouw veranderingen voordoen, die kunnen leiden tot matenveranderingen. De op tekening aangegeven elektriciteitspunten en installaties, zijn indicatief en worden nader bepaald door de installateur / aannemer. Er kan niet van tekening worden gemaakt. Aan de in deze brochure getoonde artistieke impressies kunnen geen rechten worden ontleend, deze zijn indicatief. Woningen worden voorzien van ventilatieroosters en zonnepanelen, exacte aantallen en plaatsing worden per woning in een later stadium bepaald, deze zijn indicatief.



BRUIN
DE BRUIN ARCHITECTEN BV BNA

vooralste 38 | 8019 ad | 2e etage | telefoon 038 4516175 |
info@debruinarchitecten.nl | www.debruinarchitecten.nl

project
35 woningen Warande
Lelystad

ontwerpen
Plattegronden, gevels en doorsneden
Basiswoningen (bnr 4-10)

projectie
Verkoop


schaal
1:100
afmeting
A0
getekend
BN

datum
24-09-2021
wijziging A
wijziging B
wijziging C laatste wijziging


projectnummer
2262

tekeningnummer
V5114


alle maten in het werk te controleren.

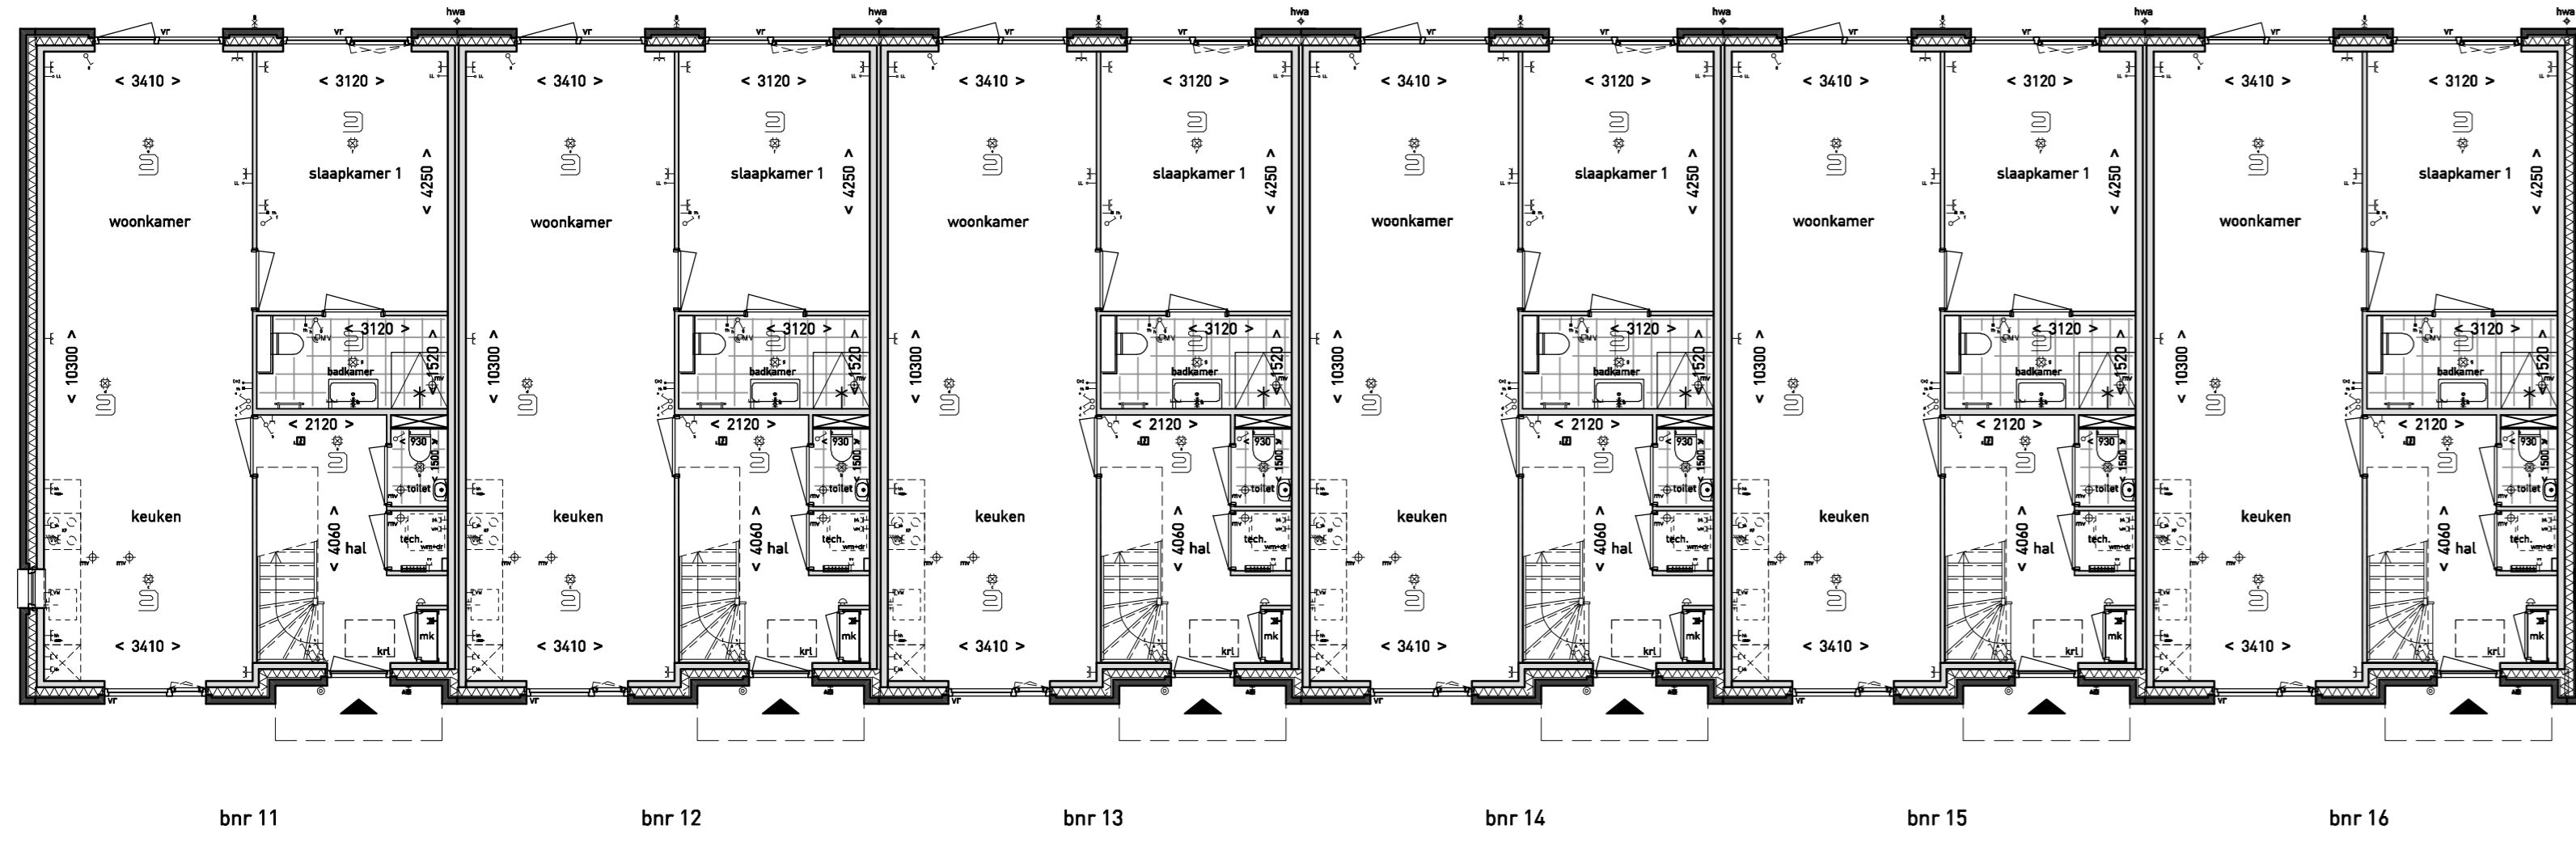


Begane grond

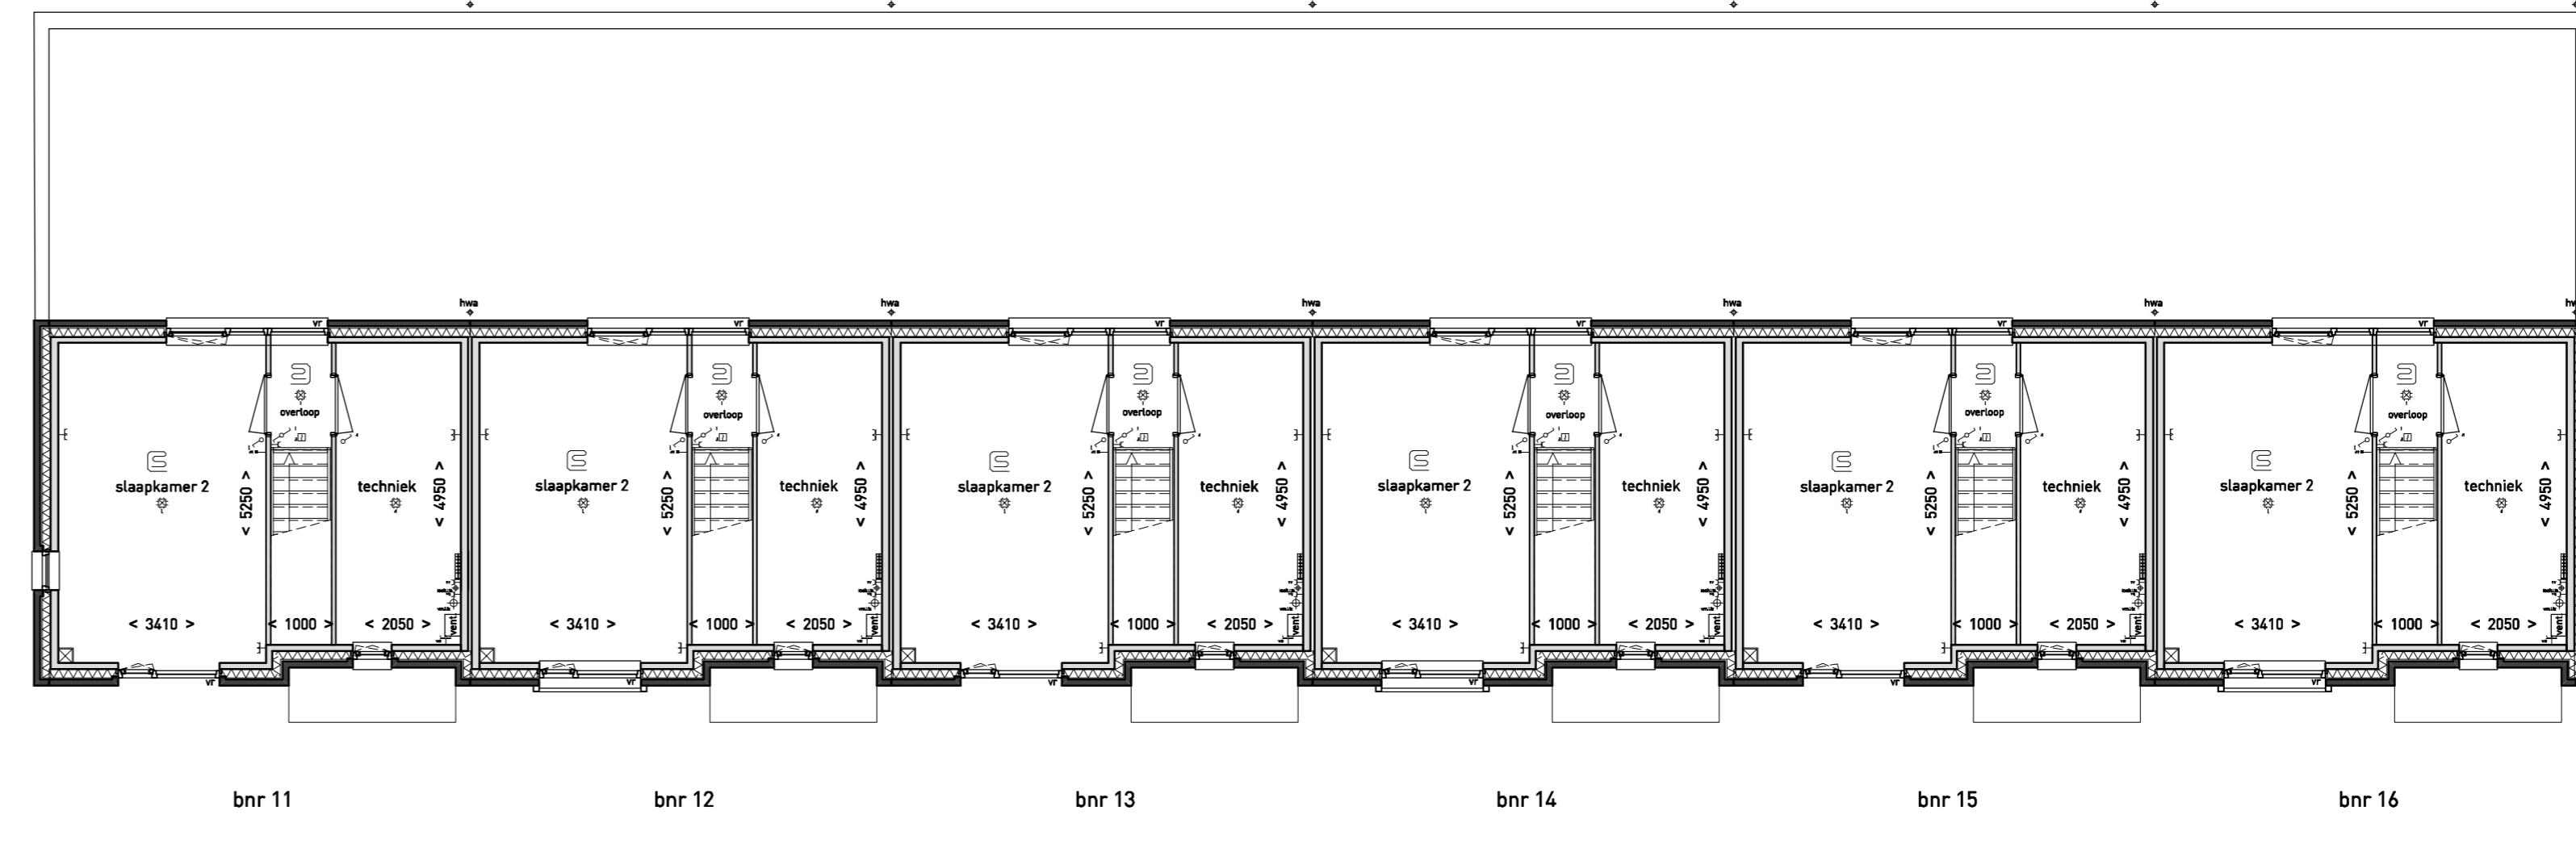


Eerste verdieping

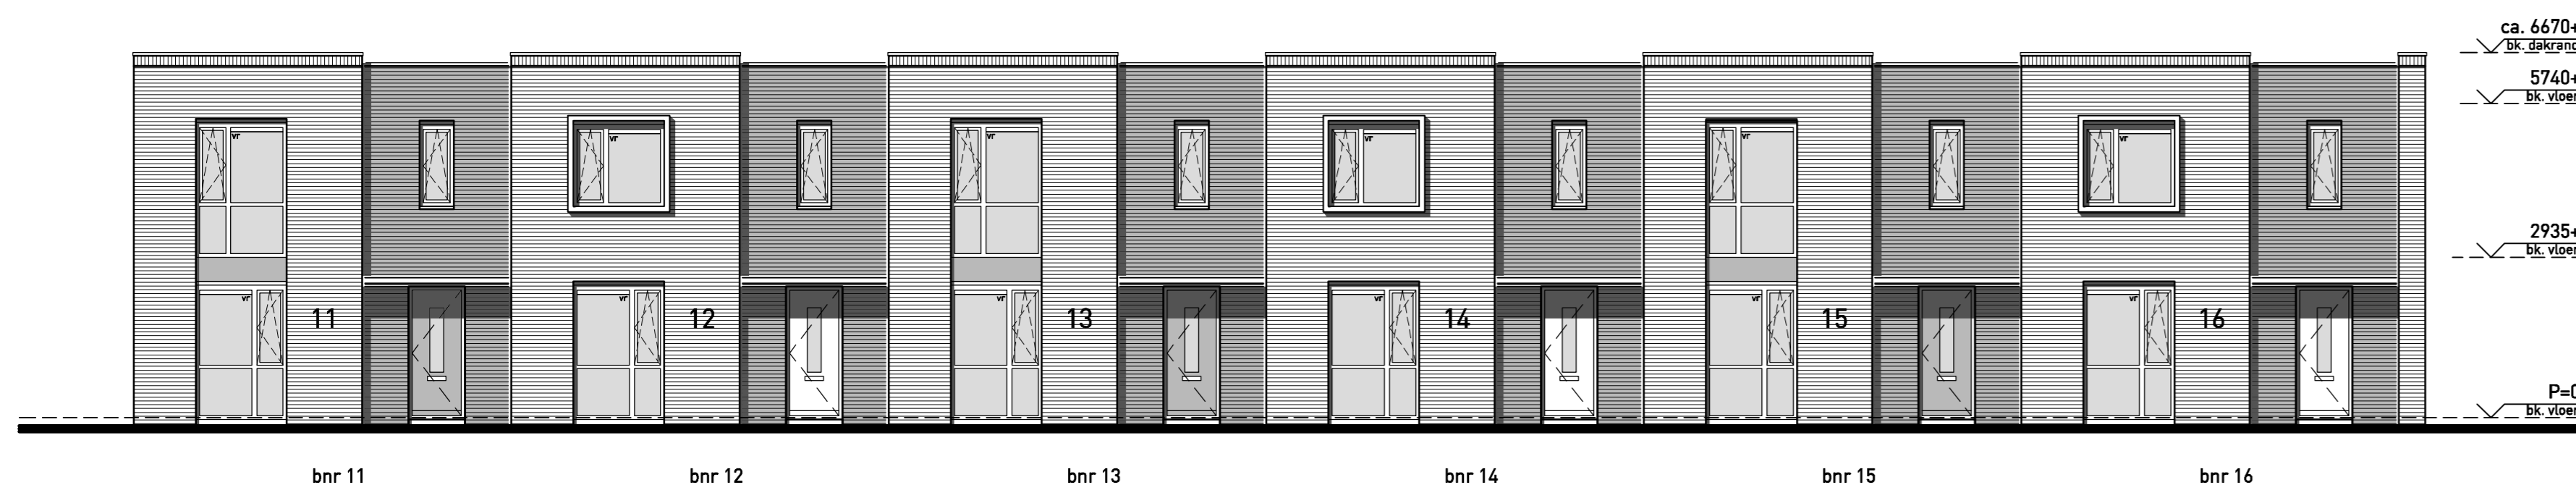


Voorgevel

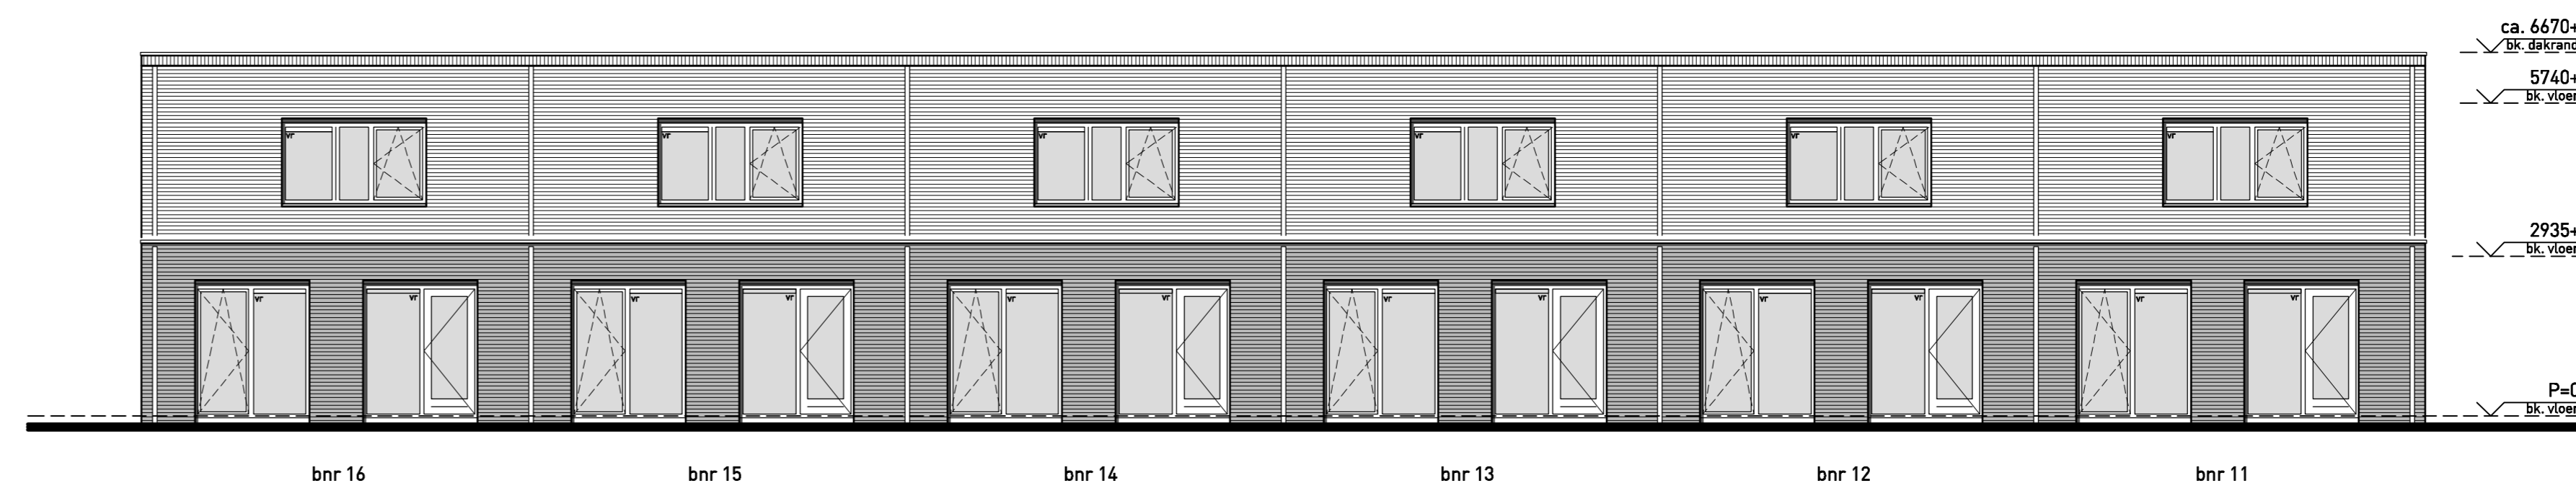


Achtergevel

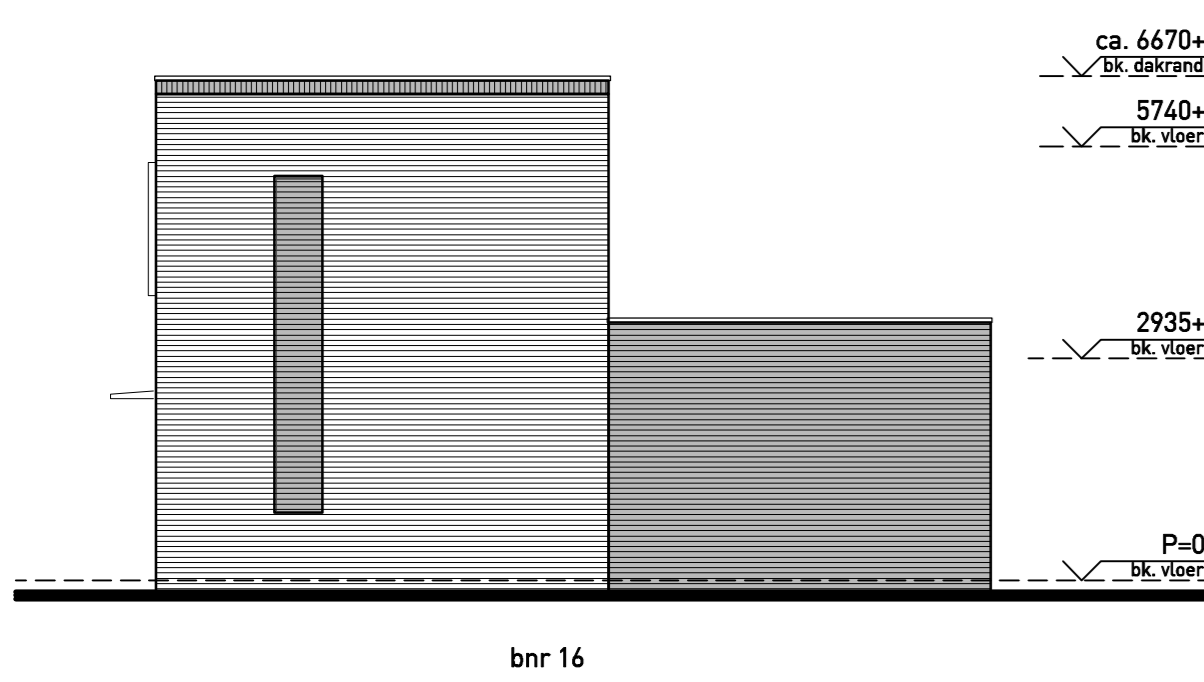


Rechter zijgevel

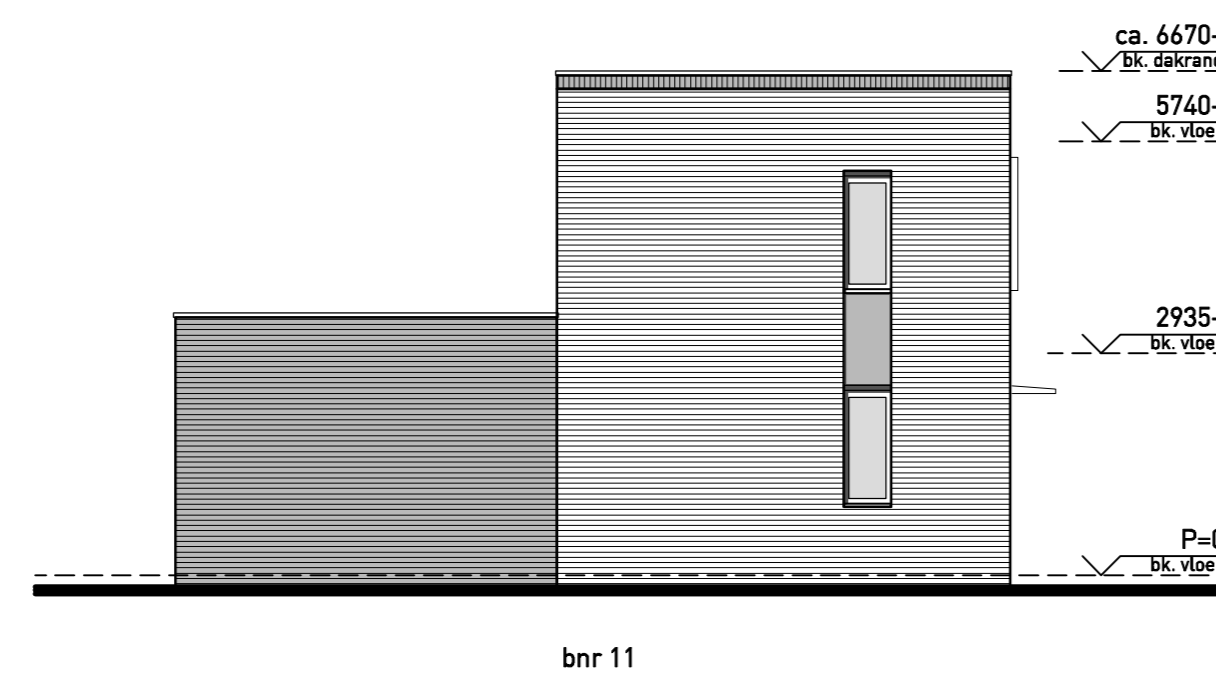

Linker zijgevel

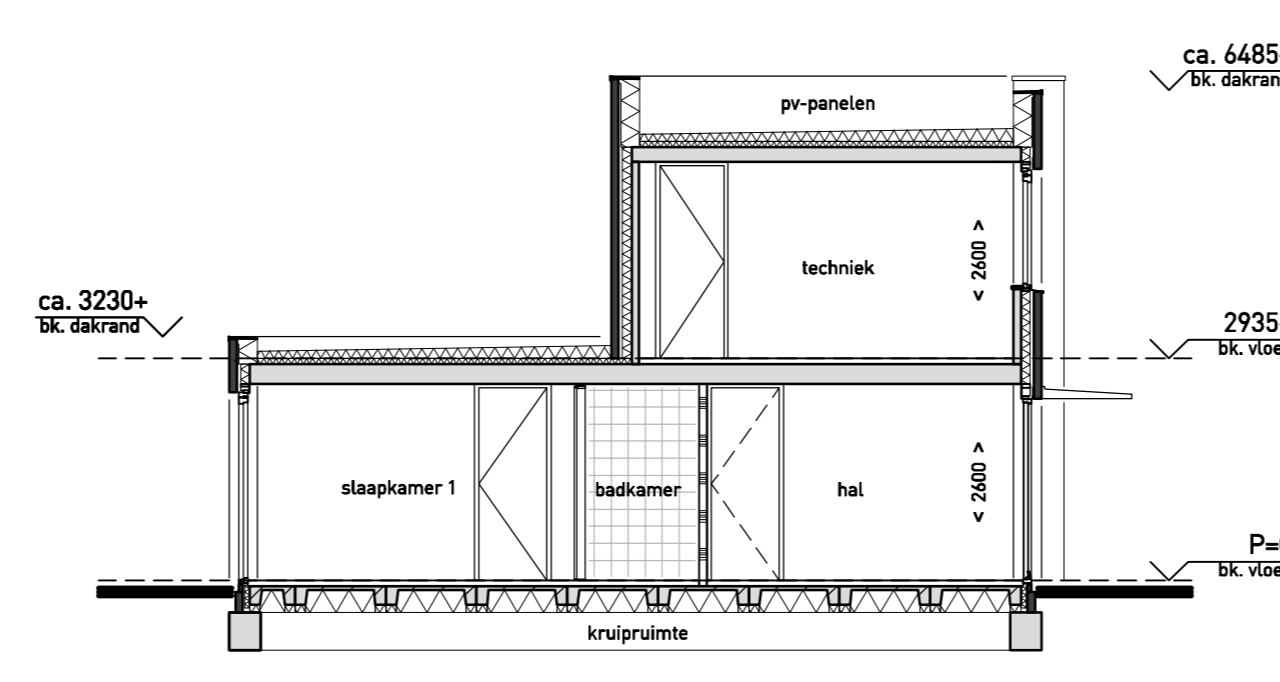


Doorsnede A-A

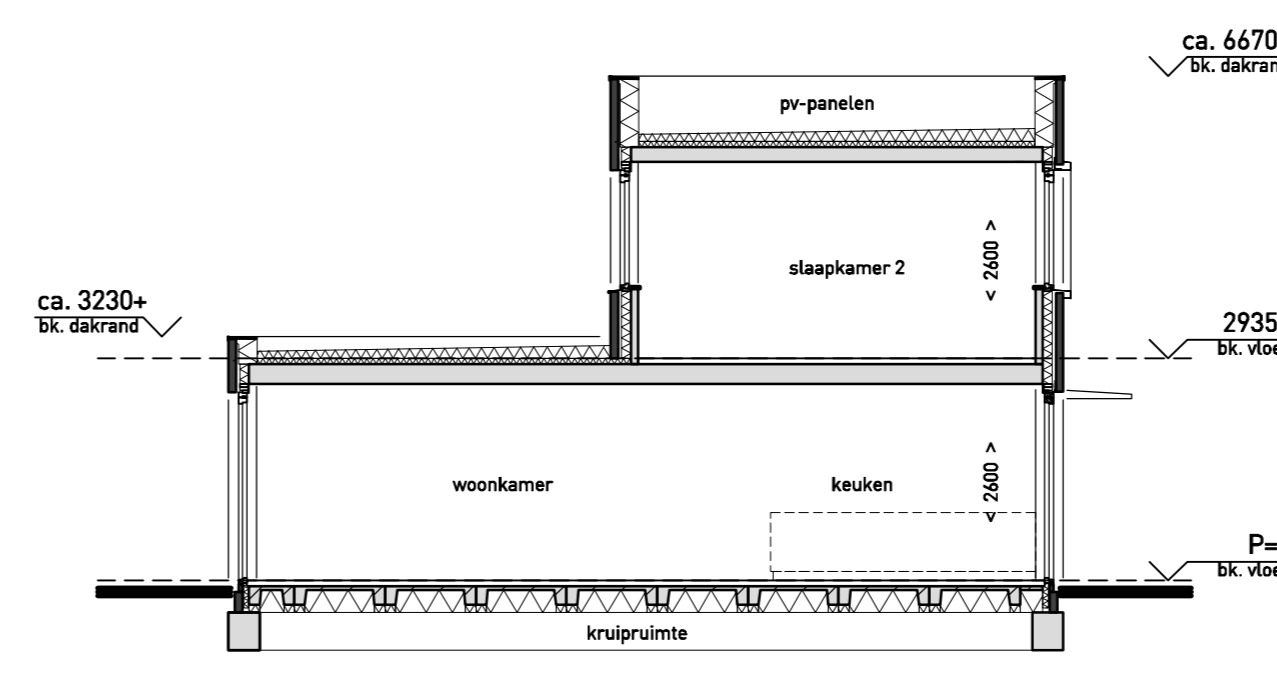

Doorsnede B-B

Renvooi Elektra

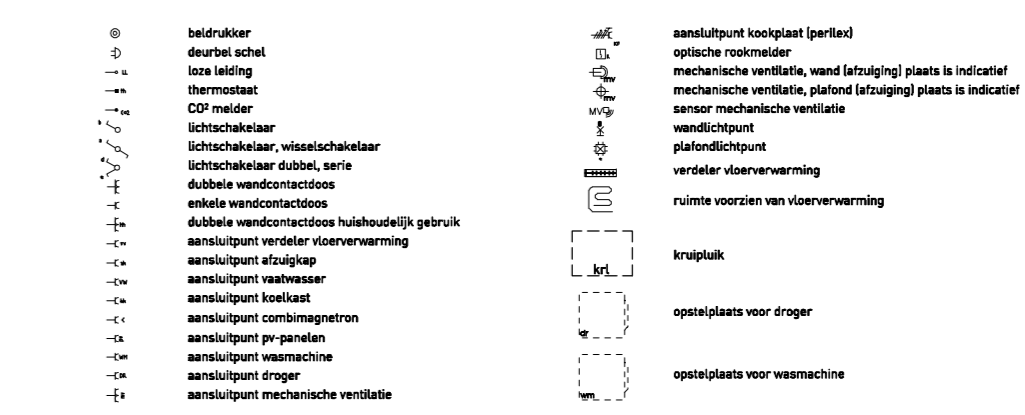

DISCLAIMER: De maten op de tekeningen zijn circa-maten en zijn, tenzij anders aangegeven in millimeters. Bij de realisering is geen rekening gehouden met enige wanddikteverandering en spouwruimte. Daarnaast kunnen zich tijdens de bouw veranderende voorvallen, die kunnen leiden tot matenveranderingen. De op tekening aangegeven elektriciteits- en installaties, zijn indicatief en worden nader bepaald door de installateur / aannemer. Er kan niet van tekening worden gemaakt. Aan de in deze brochure getoonde artistieke impressies kunnen geen rechten worden ontleend, deze zijn indicatief. Woningen worden voorzien van ventilatievoorzieningen en zonwering, exacte aantallen en plaatsing worden per woning in een later stadium bepaald, deze zijn indicatief.



BRUIN
DE BRUIN ARCHITECTEN BV BNA

voorafke 38 | 8019 ad | 2e016 | telefoon 038 4516175 |
info@debruinarchitecten.nl | www.debruinarchitecten.nl

project
35 woningen Warande
Lelystad

objectnaam
Plattegronden, gevels en doorsneden
Basiswoningen (bnr 11-16)

projectie
Verkoop


schaal
1:100
afmeting
A0
getekend
BN

datum
24-09-2021
wijziging A wijziging B
wijziging C laatste wijziging

projectnummer
2262


tekeningnummer
V5103

alle maten in het werk te controleren.

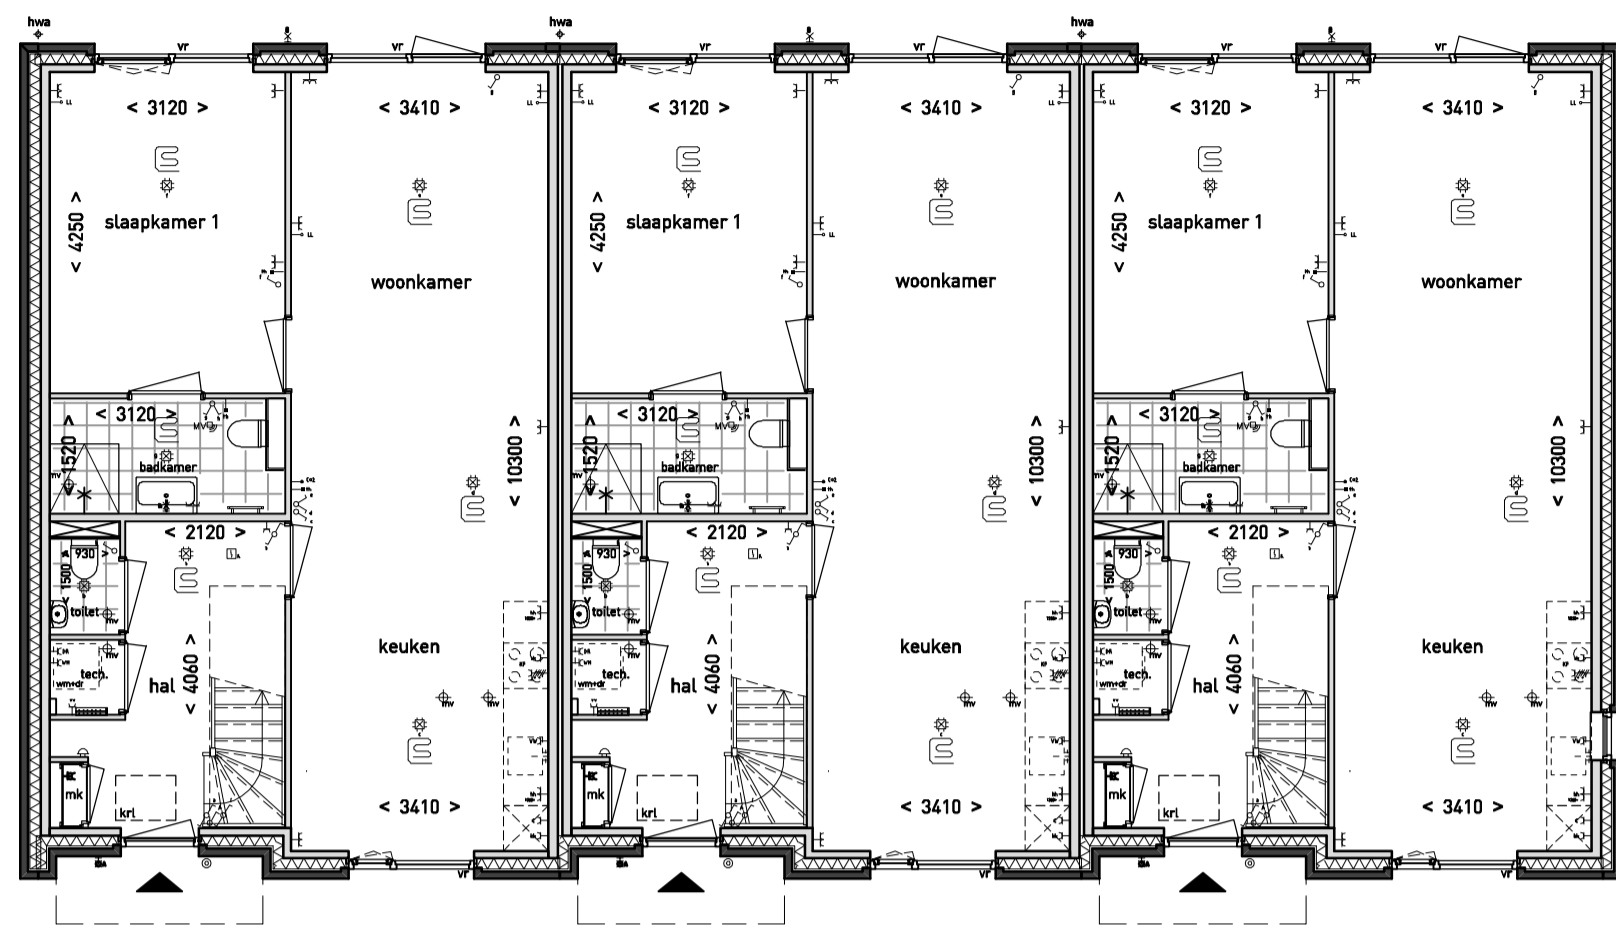


bnr 17 bnr 18 bnr 19

Begane grond

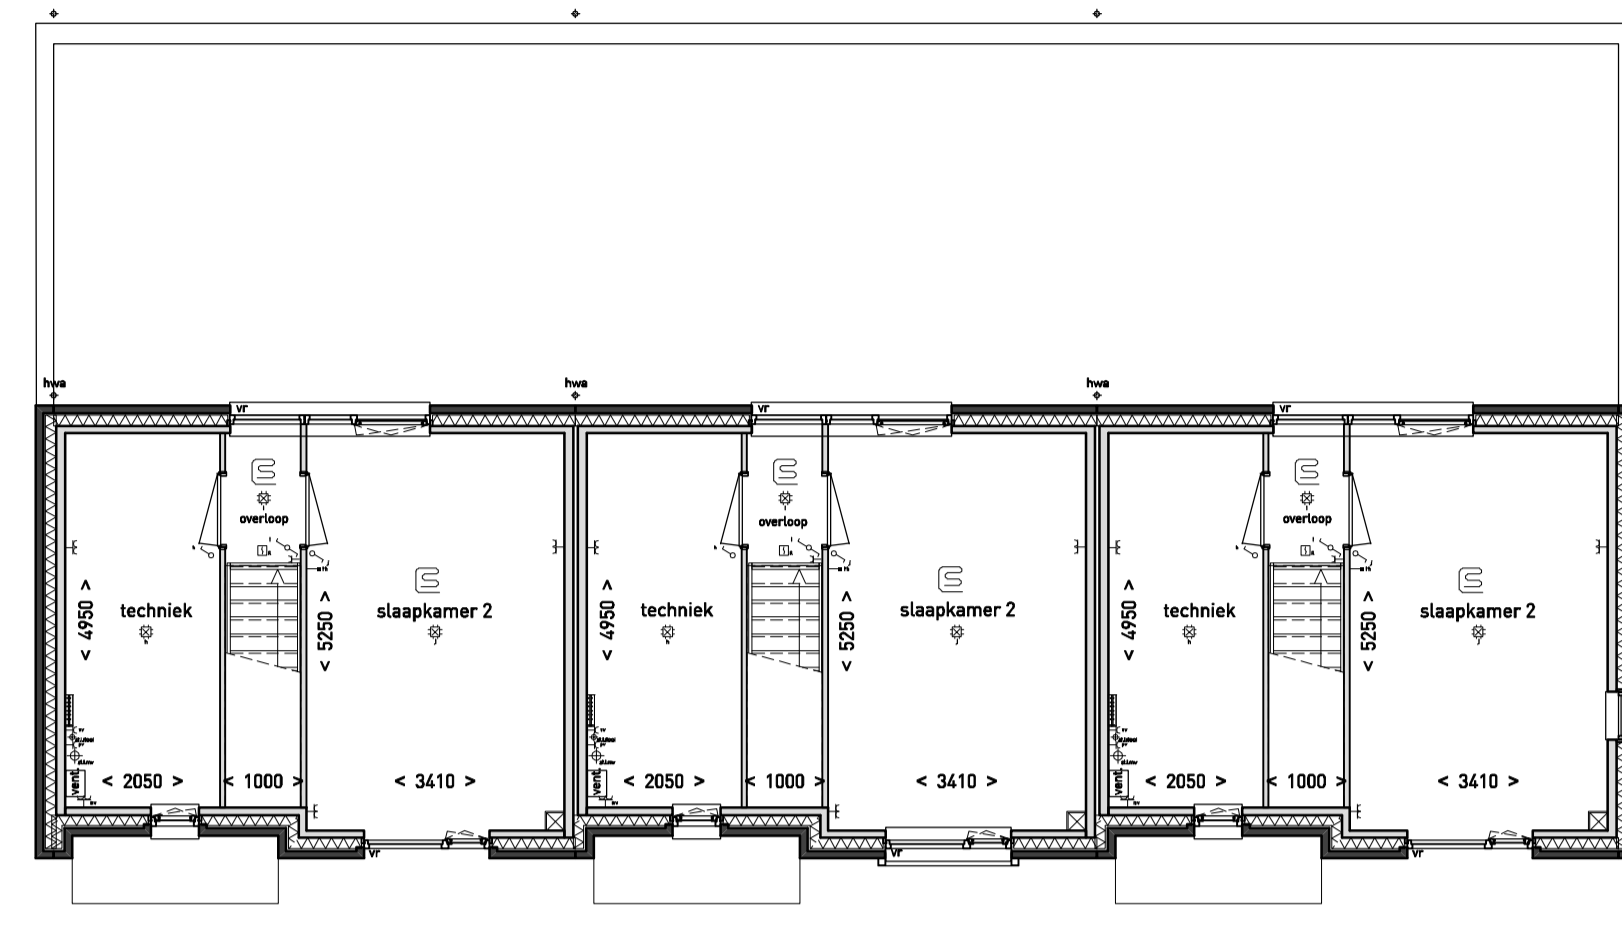


bnr 17 bnr 18 bnr 19


Eerste verdieping

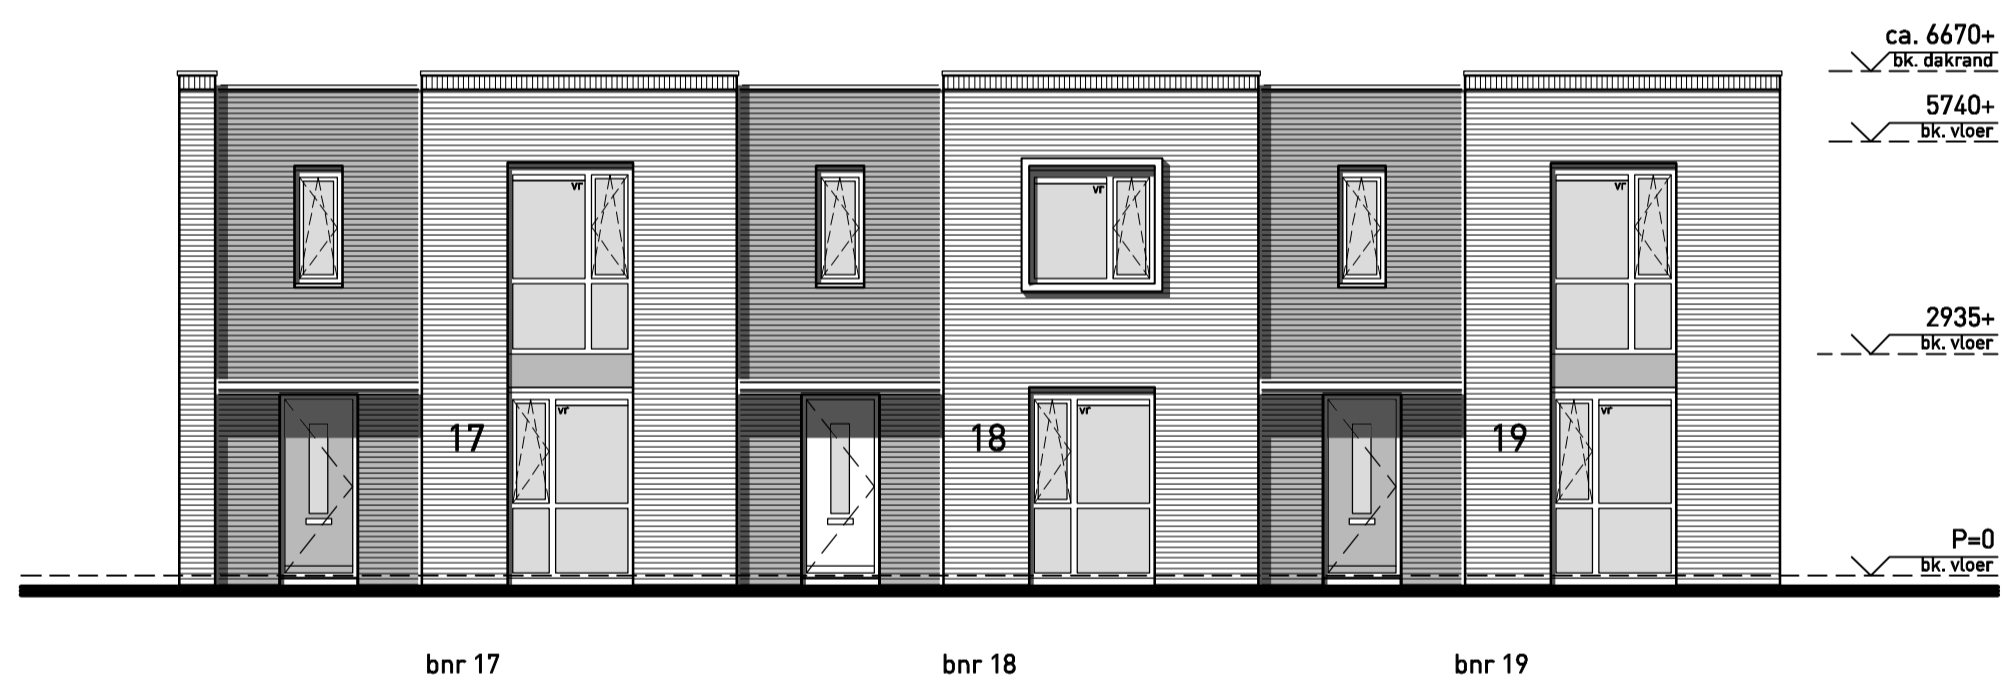

Voorgevel

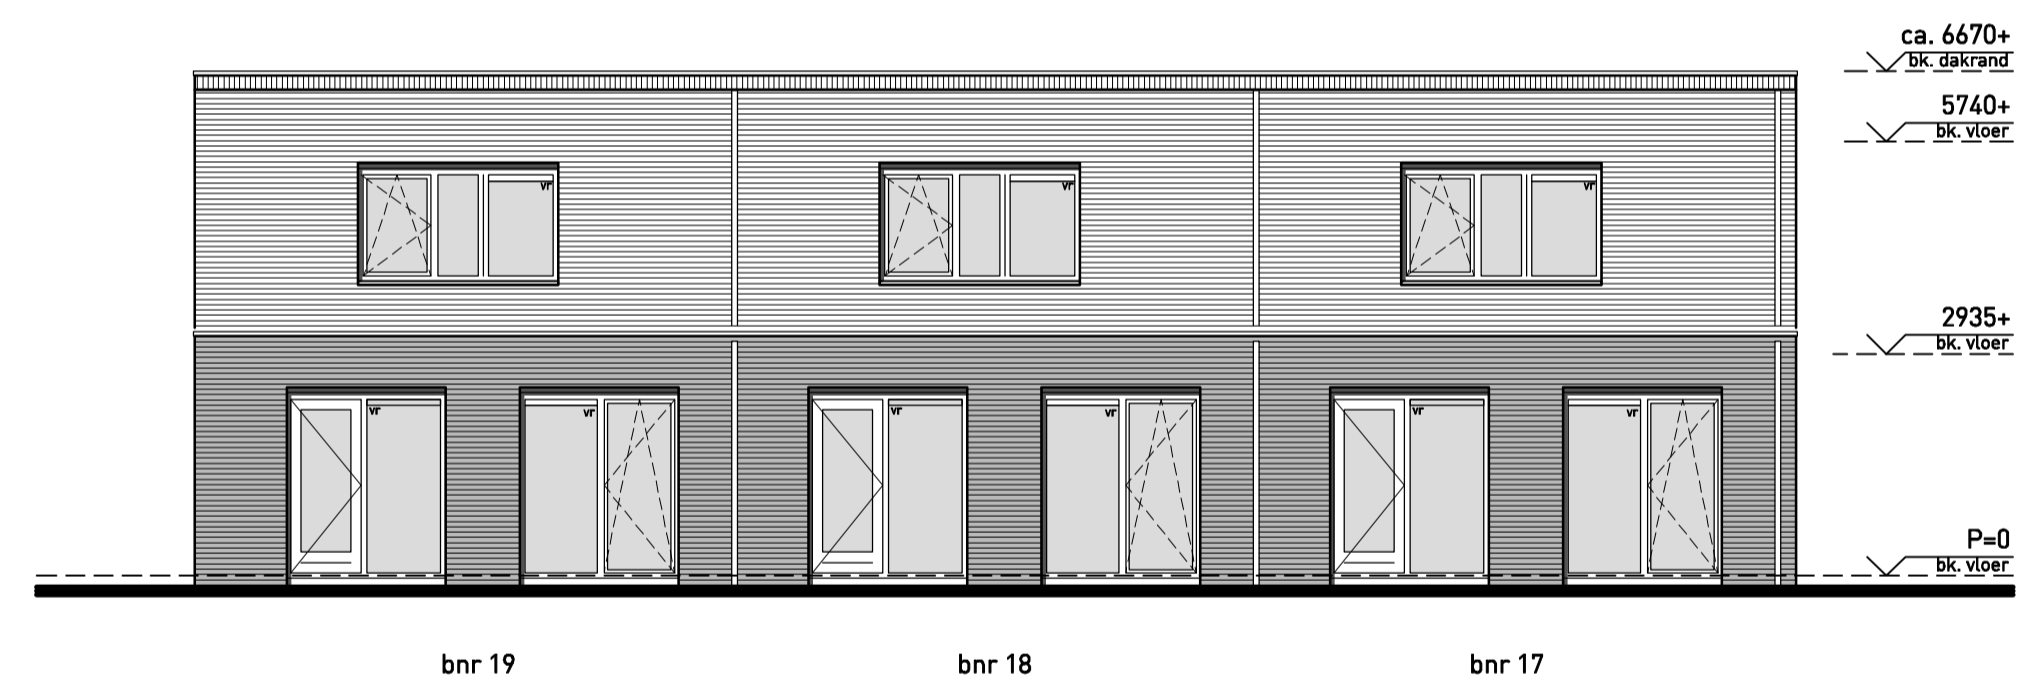


Achtergevel

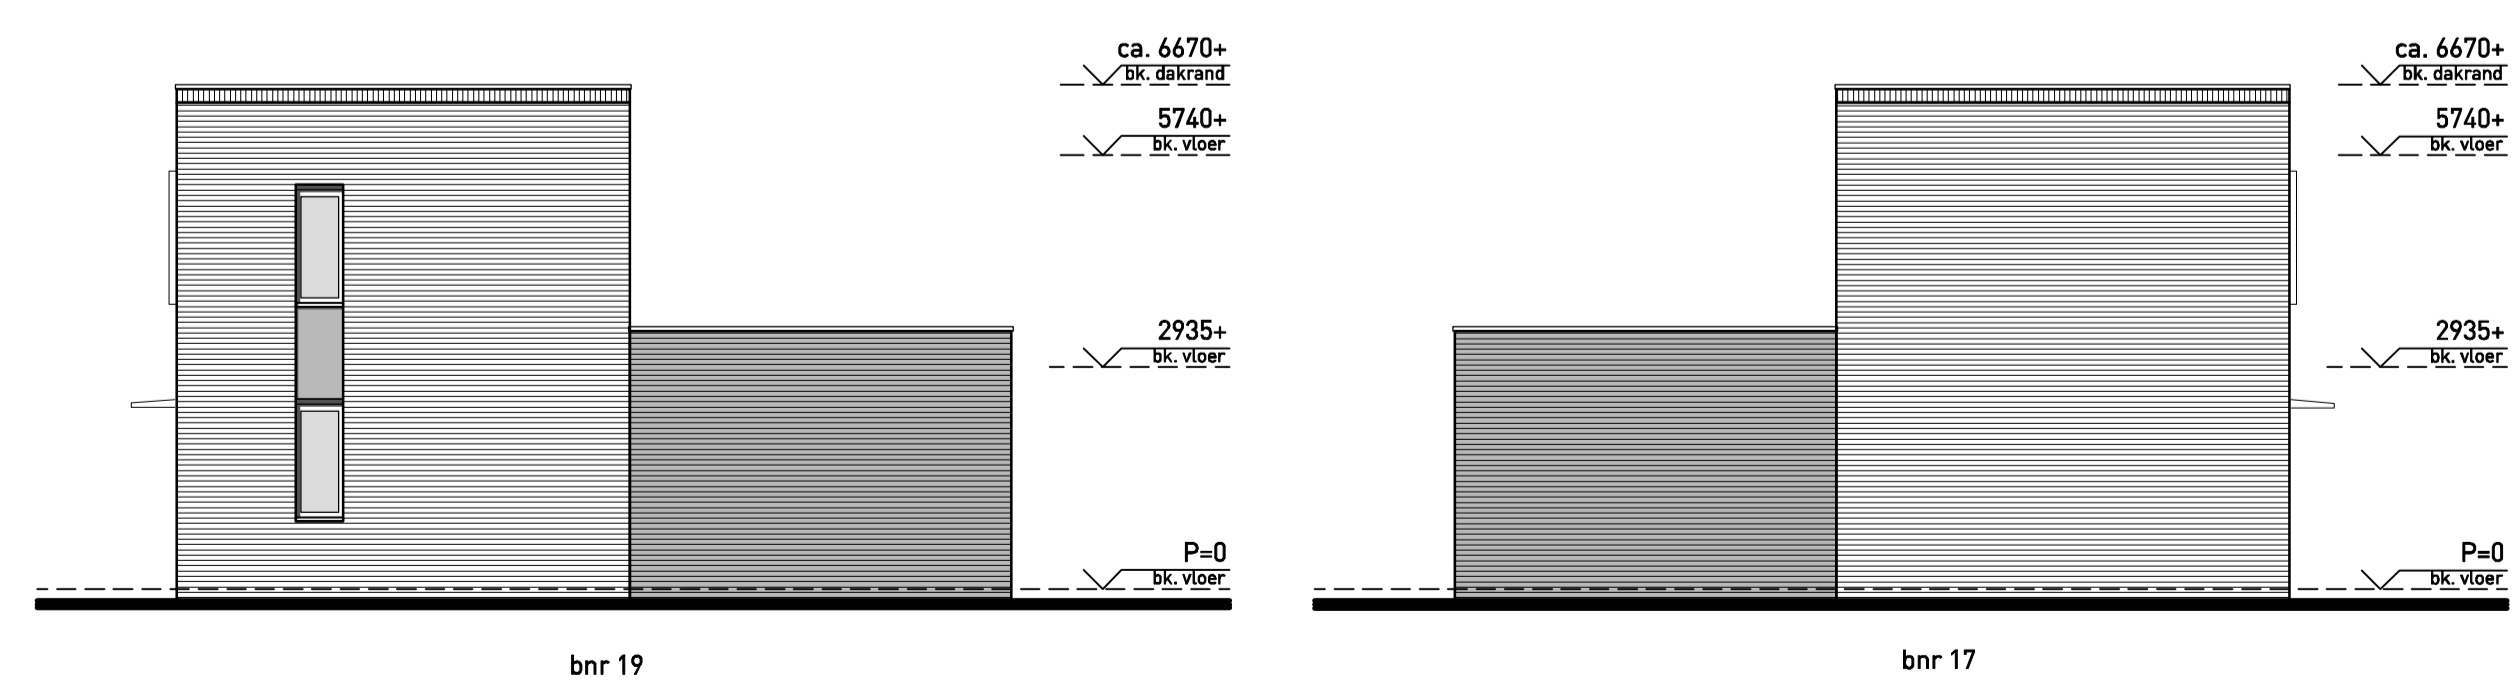

Rechter zijgevel

Linker zijgevel

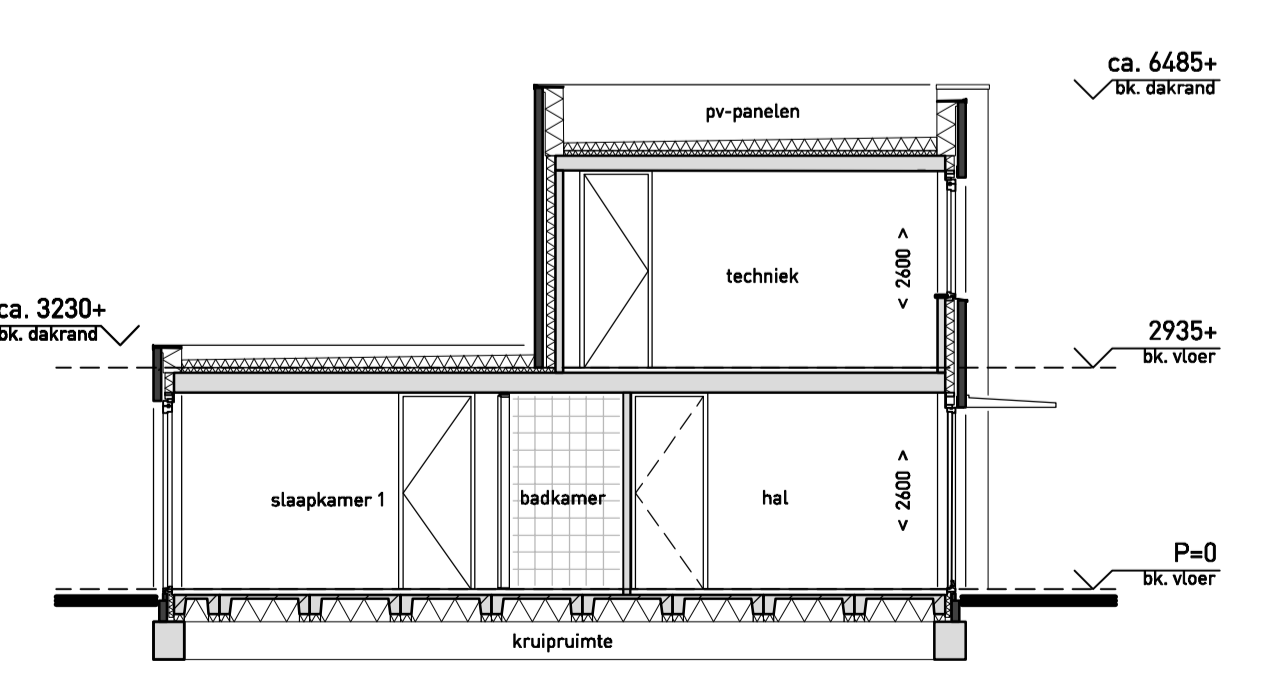

Doorsnede A-A

Renvoer Elektra

- | | | | |
|---|--|---|---|
| ○ | bedrijfskast | ○ | aanstijpunt kozijnkast |
| □ | doorvoer schied | ○ | optische meetmeter |
| → | luxe leding | ○ | mechanische ventilatie, windafzuigings plaats is indicatief |
| → | overnamekast | ○ | mechanische ventilatie, plafond afzuigings plaats is indicatief |
| → | OP meter | ○ | aanstijpunt |
| → | lichtschakelaar | ○ | gabelstijlpunt |
| → | lichtschakelaar - meerklemautomaat | ○ | versterker vloerverwarming |
| → | lichtschakelaar - schakel, serie | ○ | ruimte voorzien van vloerverwarming |
| → | elkele wandcontactdoos | ○ | knopkast |
| → | elkele wandcontactdoos | ○ | optieplaat voor droger |
| → | aanstijpunt versterker vloerverwarming | ○ | optieplaat voor wasmachine |
| → | aanstijpunt afzuigkap | | |
| → | aanstijpunt stelmeter | | |
| → | aanstijpunt kozijnkast | | |
| → | aanstijpunt overnamekast | | |
| → | aanstijpunt pr-panelen | | |
| → | aanstijpunt wasmachine | | |
| → | aanstijpunt droger | | |
| → | aanstijpunt mechanische ventilatie | | |



DISCLAIMER: De maten op de tekeningen zijn circa-maten en zijn, tenzij anders aangegeven in millimeters. Bij de maatvoering is geen rekening gehouden met enige wandafwerking en spuitwerk. Daarnaast kunnen zich tijdens de bouw veranderingen voordoen, die kunnen leiden tot maatverschillen. De op tekening aangegeven elektrapunten en installaties, zijn indicatief en worden nader bepaald door de installateur / aannemer. Er kan niet van tekening worden gemeten. Aan de in deze brochure getoonde artist impressions kunnen geen rechten worden ontleend, deze zijn indicatief. Woningen worden voorzien van ventilatieroosters en zonwering, exacte aantallen en plaatsing worden per woning in een later stadium bepaald, deze zijn indicatief.



veertal 38 | 8019 ad zwalle | telefoon 038 4541675 | info@debruinarchitecten.nl | www.debruinarchitecten.nl

project
35 woningen Warande
Lelystad

onderwerp
plattegronden, gevels en doorsneden
Basiswoningen (bnr 17-19)

projectfase
Verkoop

schaal
1:100
afmeting
A1
getekend
BN


datum
24-09-2021
wijziging A wijziging B
wijziging C laatste wijziging

projectnummer
2262



tekening nummer
V5104

alle maten in het werk te controleren.

Berging geschakeld

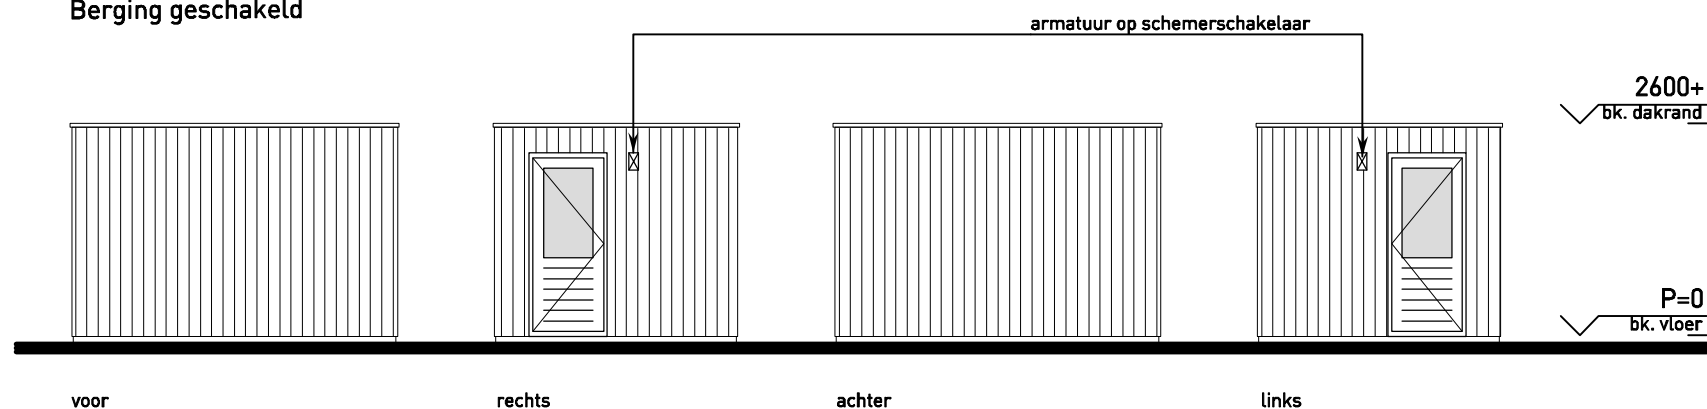

Berging enkel

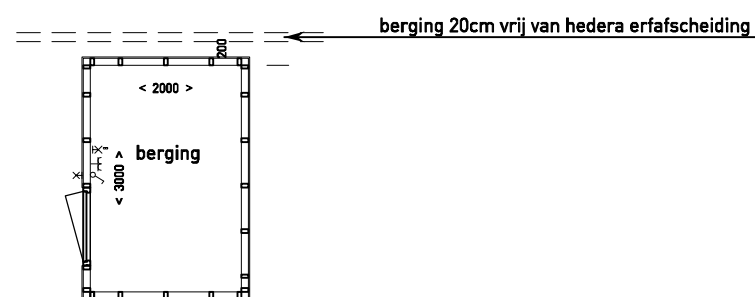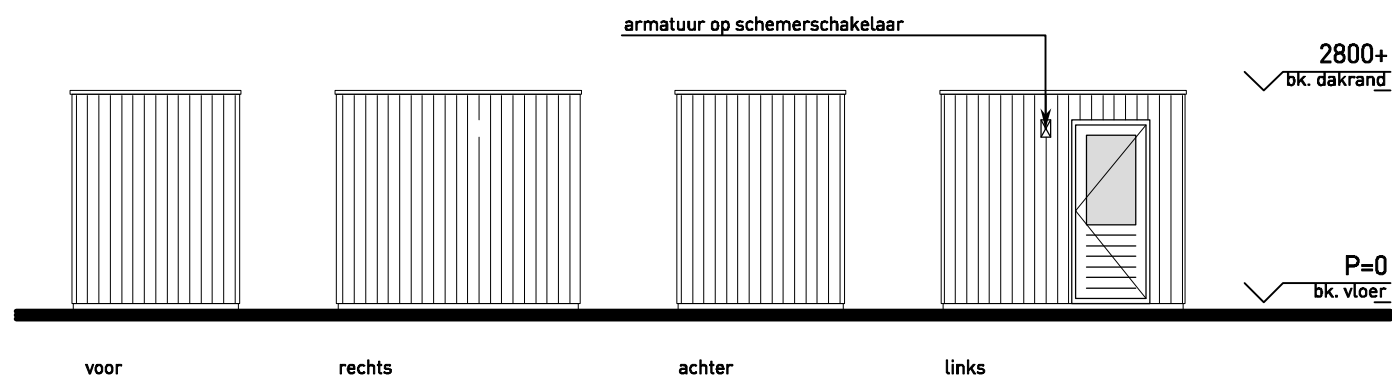

Renvooi Elektra

lichtschakelaar
dubbele wandcontactdoos
wandlichtpunt



project
35 woningen Warande
Lelystad

onderwerp
Plattegronden en gevels
bergingen

projectfase
Verkoop

schaal
1:100

afmeting
A3

getekend
BN

datum
24-09-2021

wijziging A wijziging B

wijziging C laatste wijziging


projectnummer

2262


tekening nummer

V5109

alle maten in het werk te controleren.

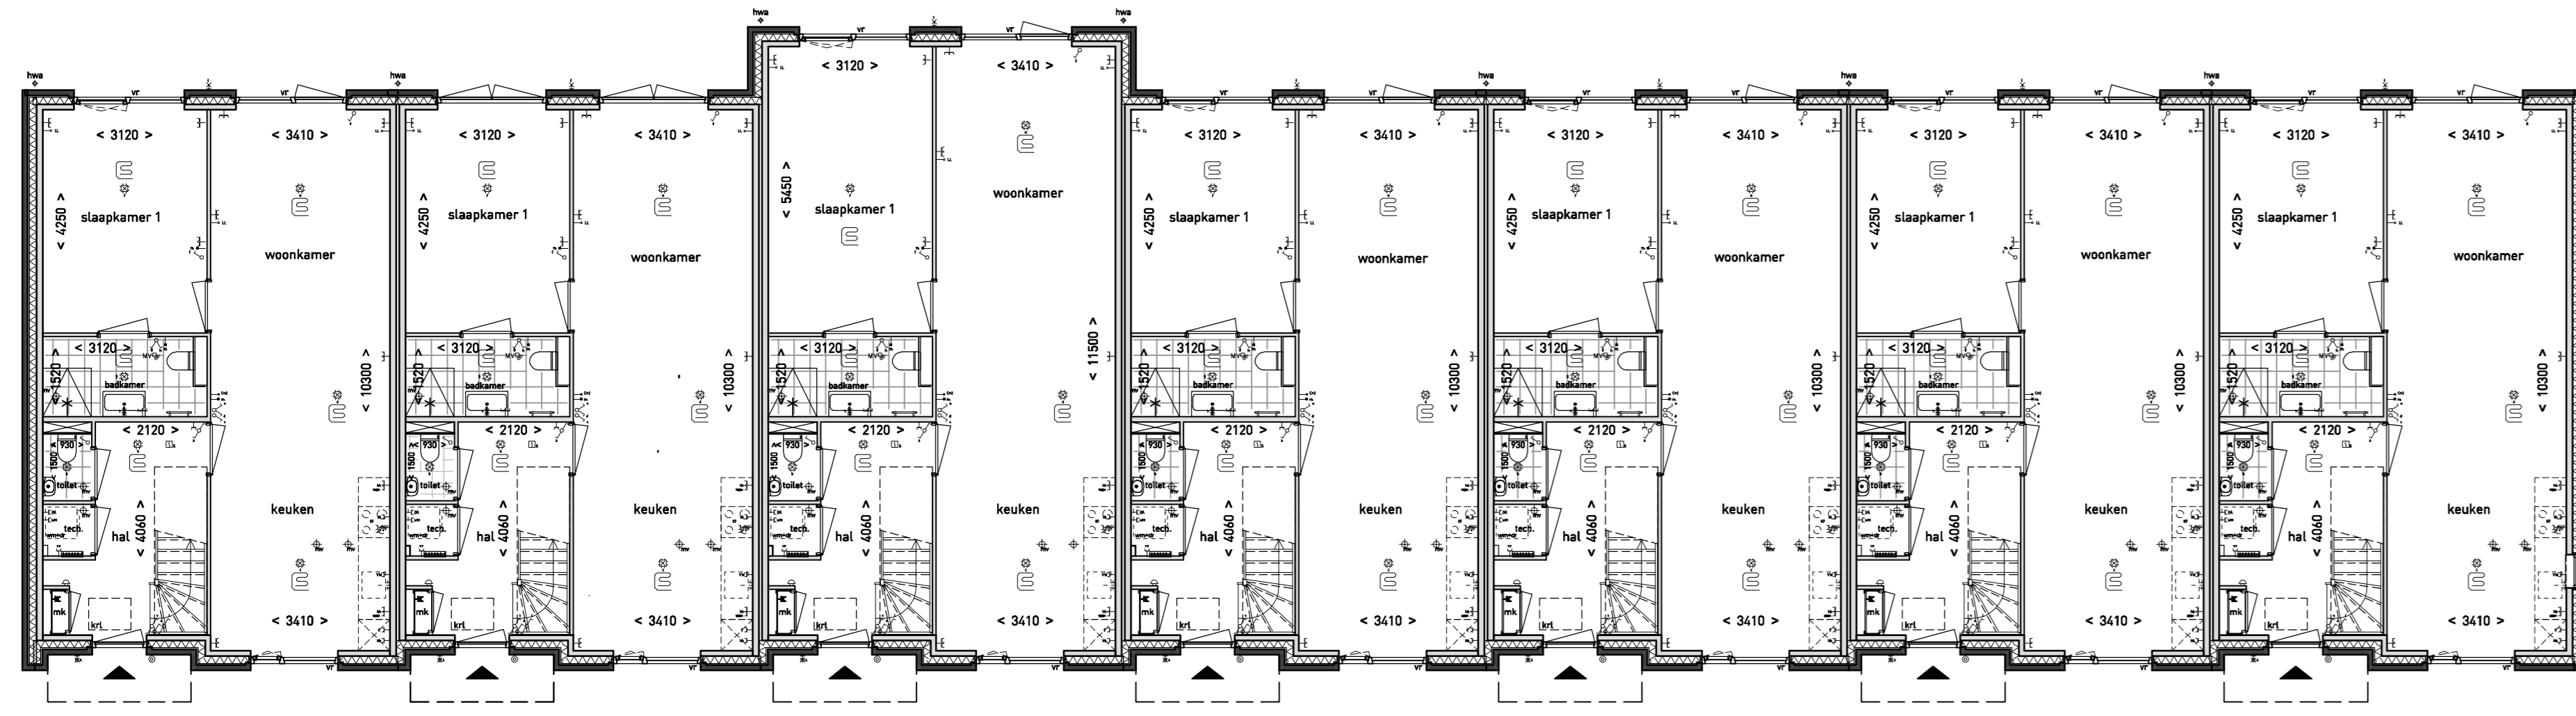

Begane grond

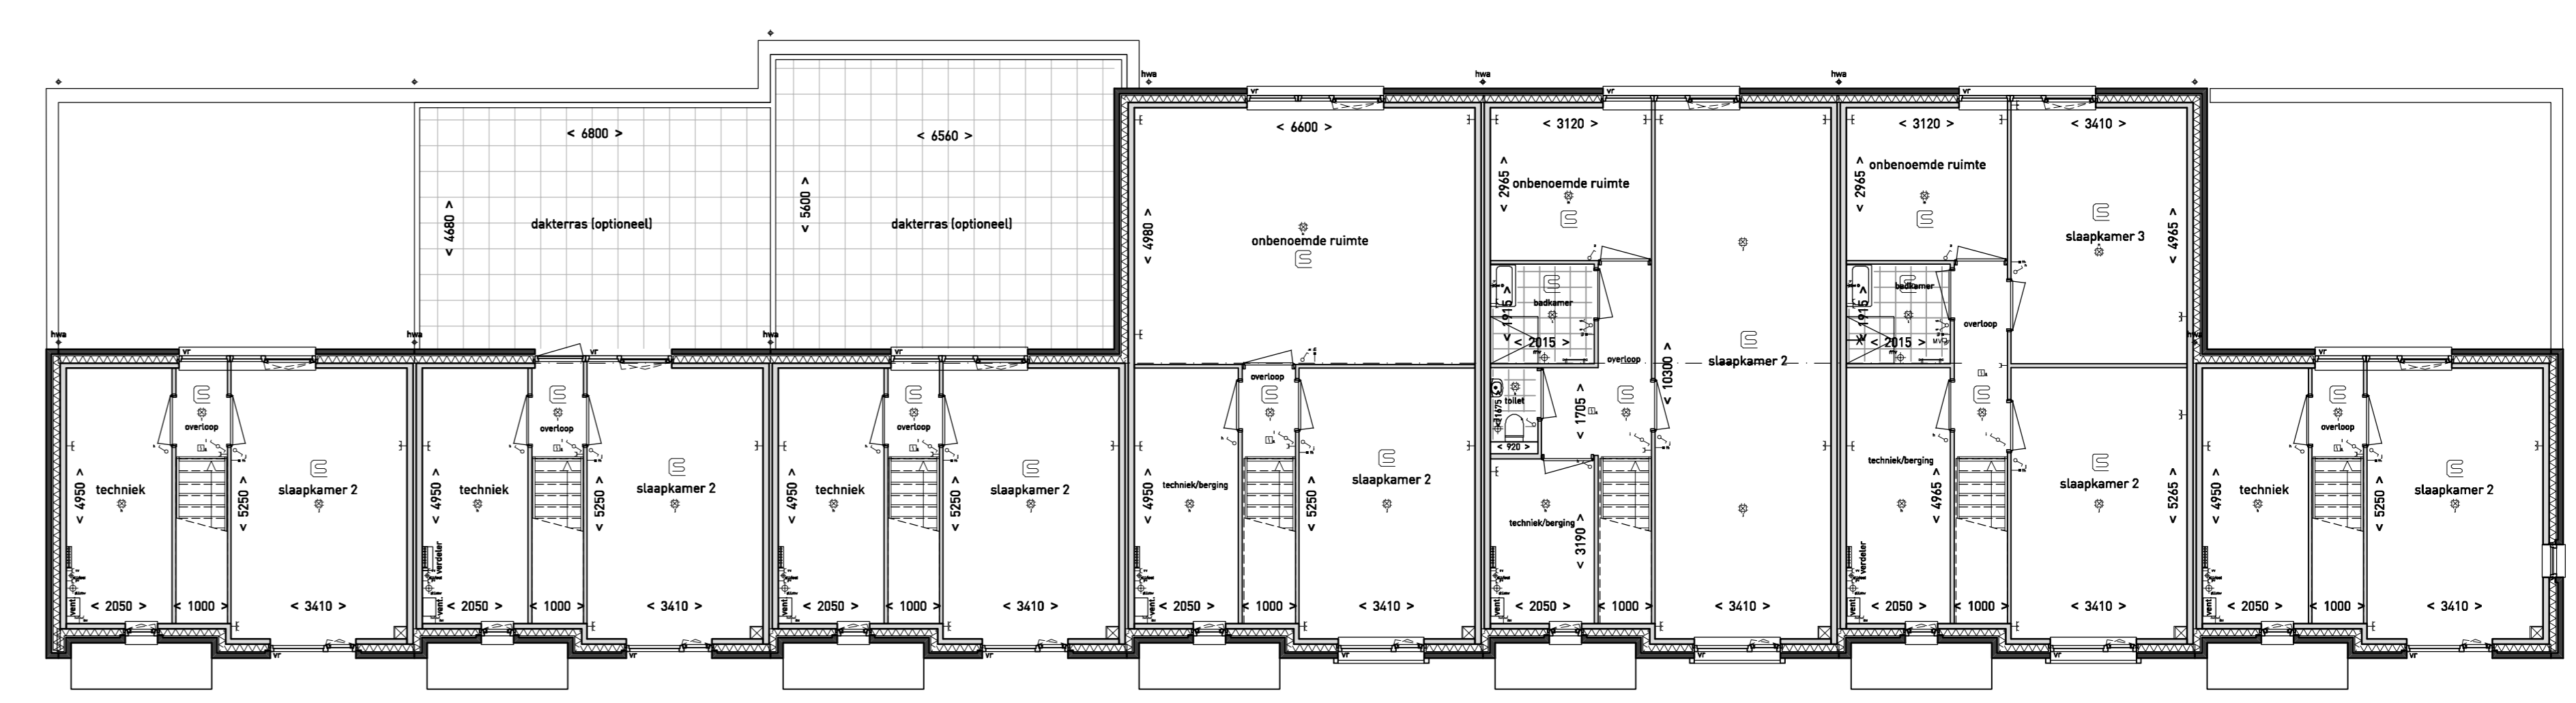


Eerste verdieping




Voorgevel




Achtergevel

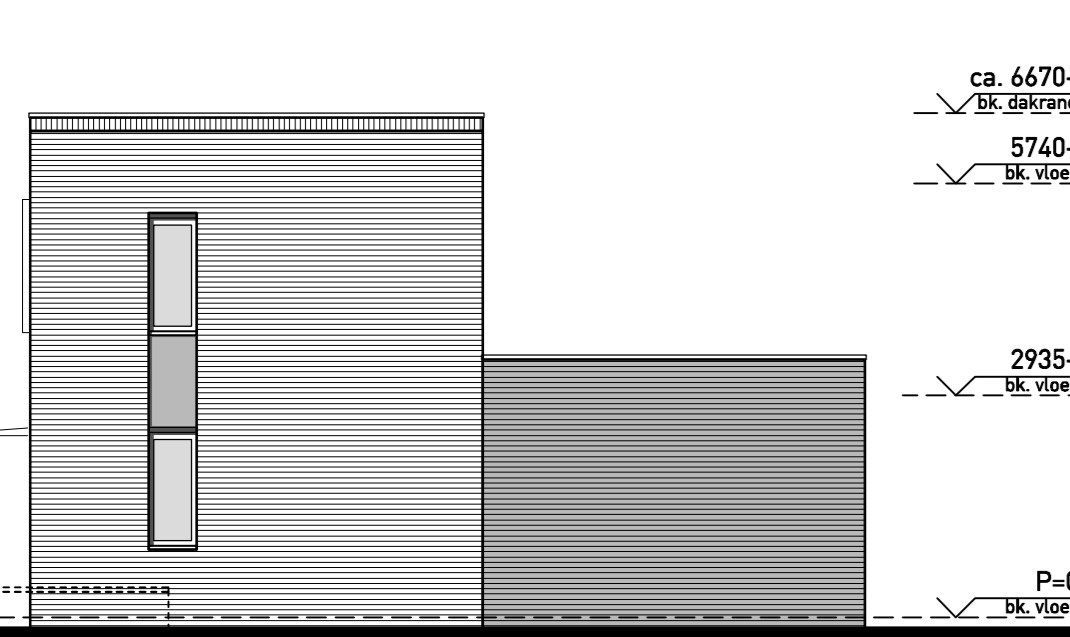


Rechter zijgevel

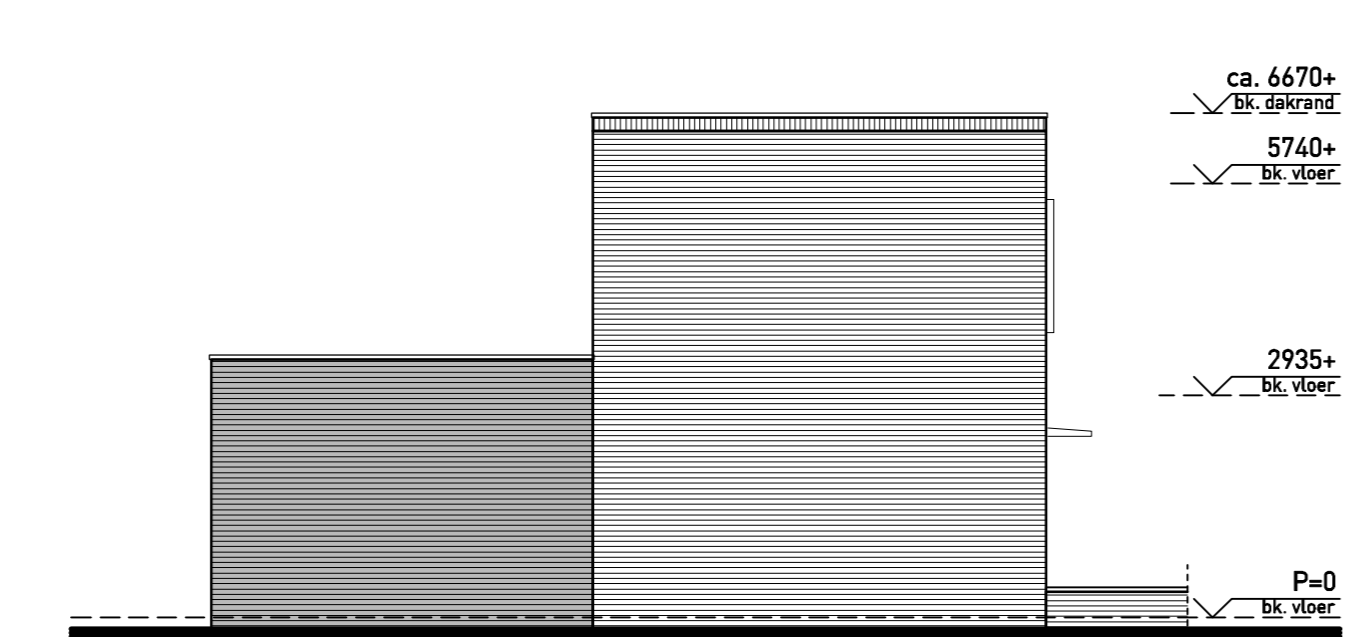


Linker zijgevel

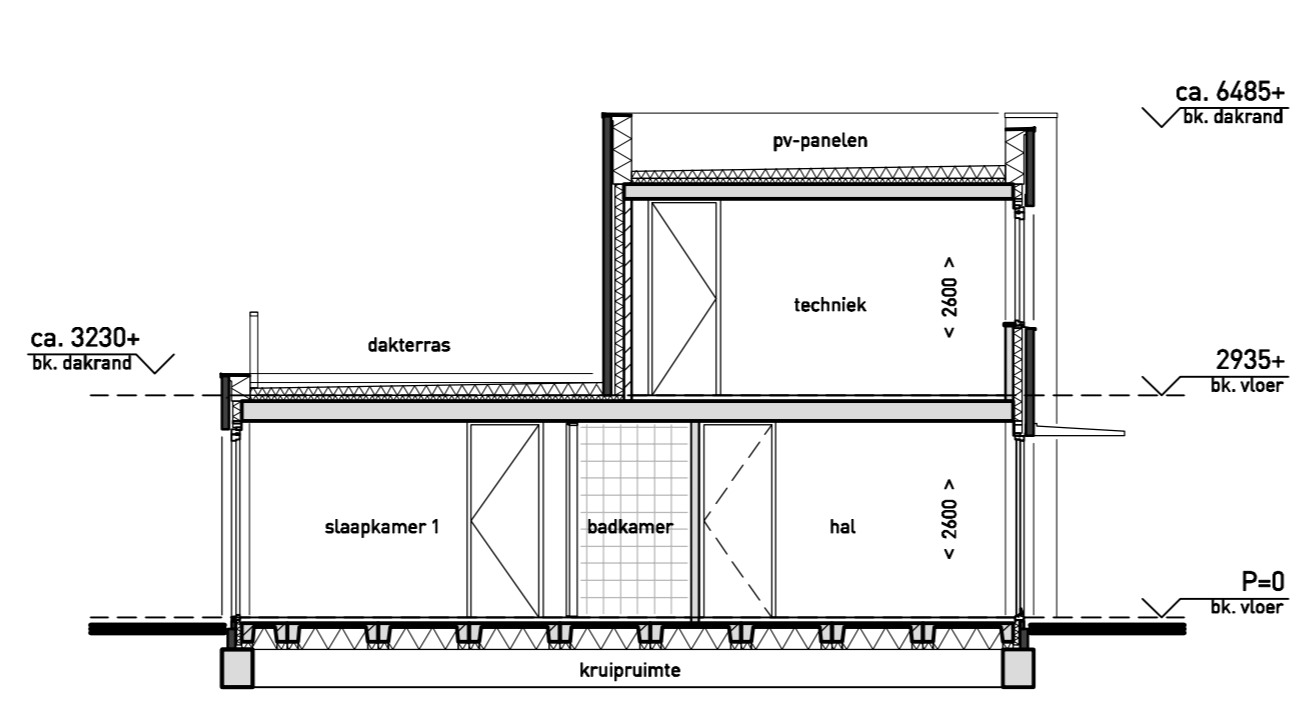

Doorsnede A-A
Optie dakterras

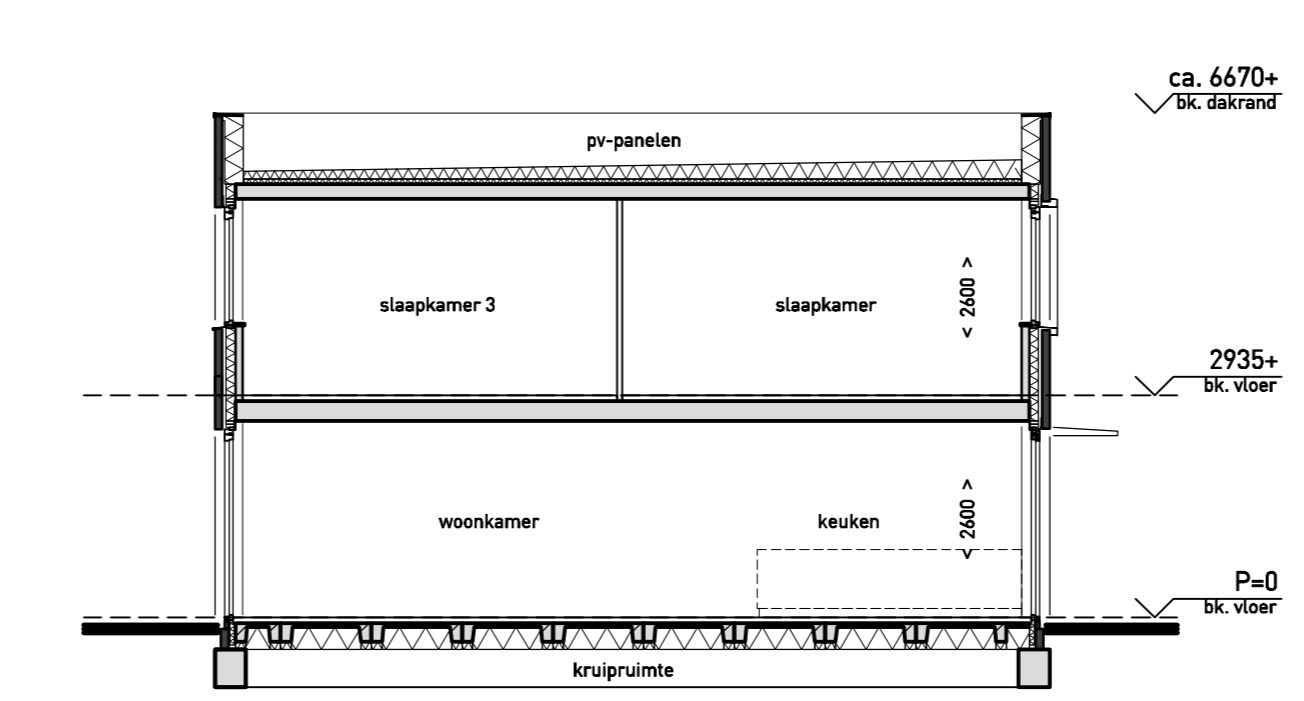

Doorsnede B-B
Optie uitbouw 1e verdieping

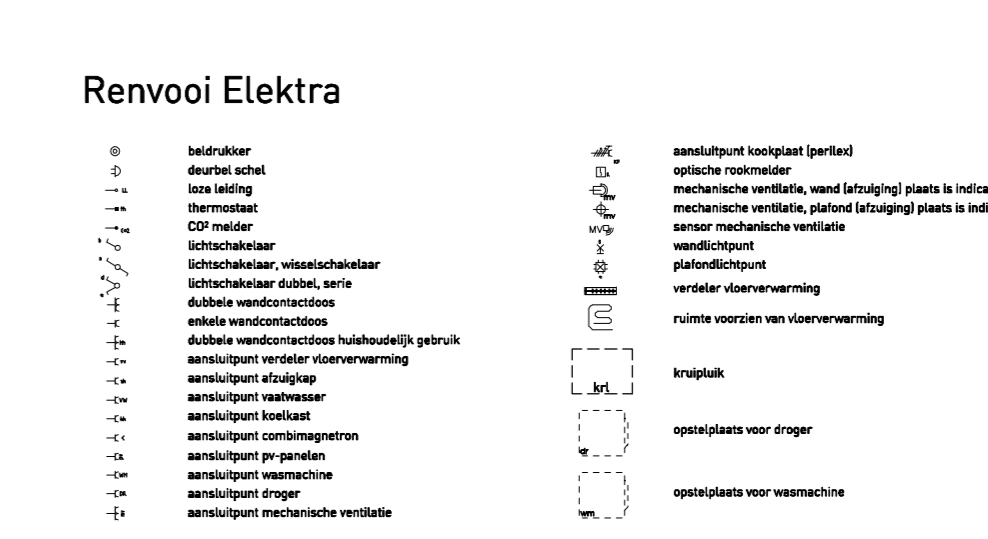

DISCLAIMER: De maten op de tekeningen zijn circa-maten en zijn, tenzij anders aangegeven in millimeters. Bij de realisatie is geen rekening gehouden met enige wanddikte en spouwruimte. Daarnaast kunnen zich tijdens de bouw veranderende voorstellen, die kunnen leiden tot maatverschillen. De op tekening aangegeven elektriciteits- en installaties, zijn indicatief en worden nader bepaald door de installateur / aannemer. Er kan niet van tekening worden gemaakt. Aan de in deze brochure getoonde artistieke impressies kunnen geen rechten worden ontleend, deze zijn indicatief. Woningen worden voorzien van ventilatieroosters en zonnepanelen, exacte aantallen en plaatsing worden per woning in een later stadium bepaald, deze zijn indicatief.



project: 35 woningen Warande Lelystad

objecten: Plattegronden, gevels en doorsneden verkoopopties (bnr 4-10)

projectie: Verkoop

schaal: 1:100
afmeting: A0
getekend: BN

datum: 24-09-2021
wijziging A: wijziging B
wijziging C: laatste wijziging

projectnummer: 2262

tekeningnummer: V5102

alle maten in het werk te controleren.