


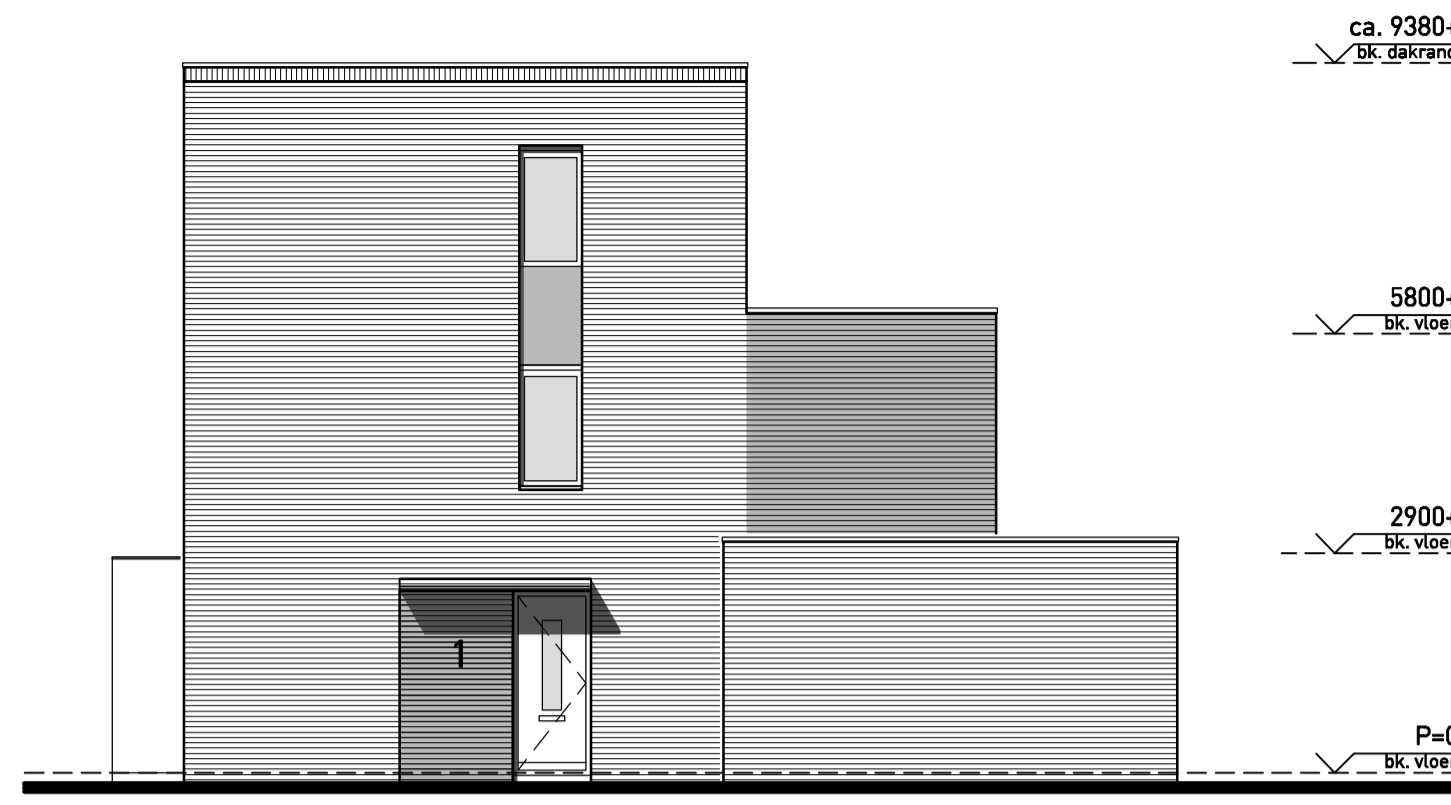

Voorgevel




Rechter zijgevel




Achtergevel




Linker zijgevel

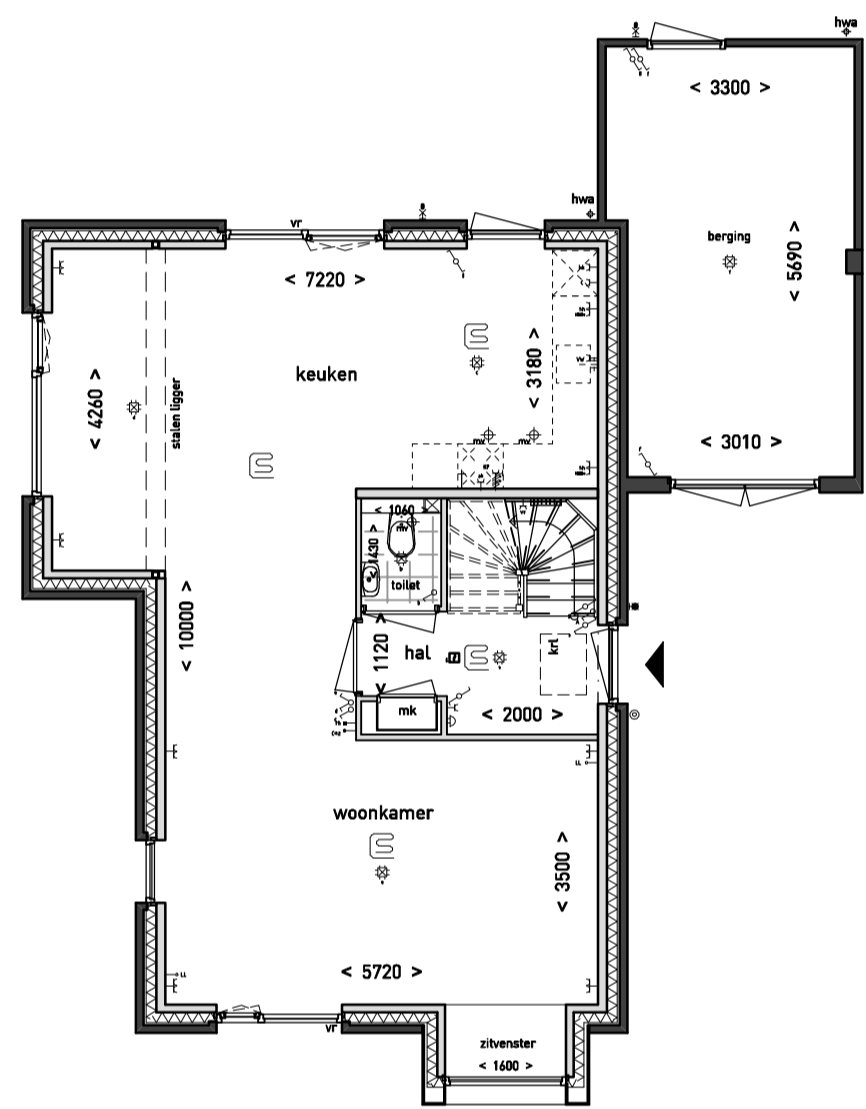


Begane grond

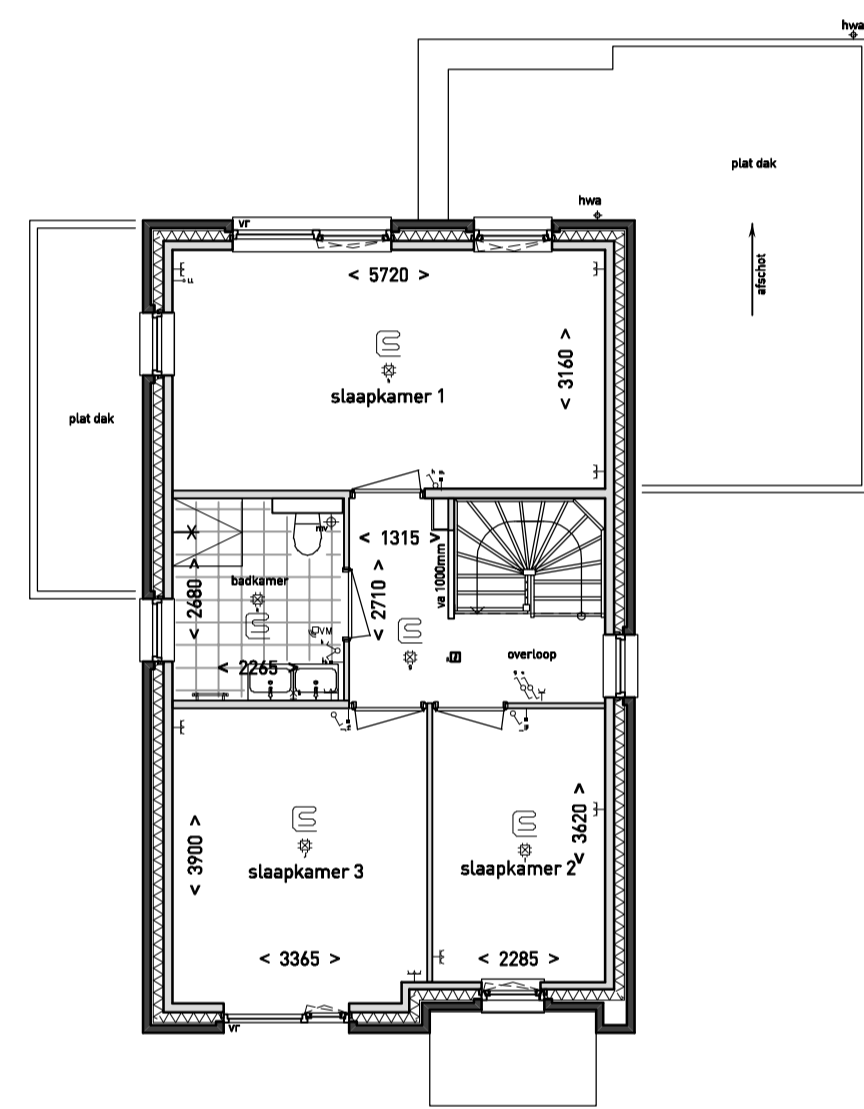

Eerste verdieping

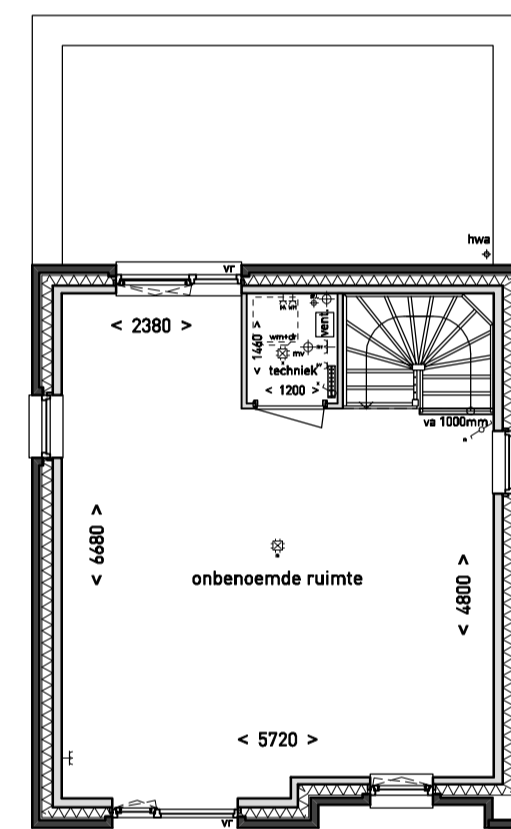

Tweede verdieping

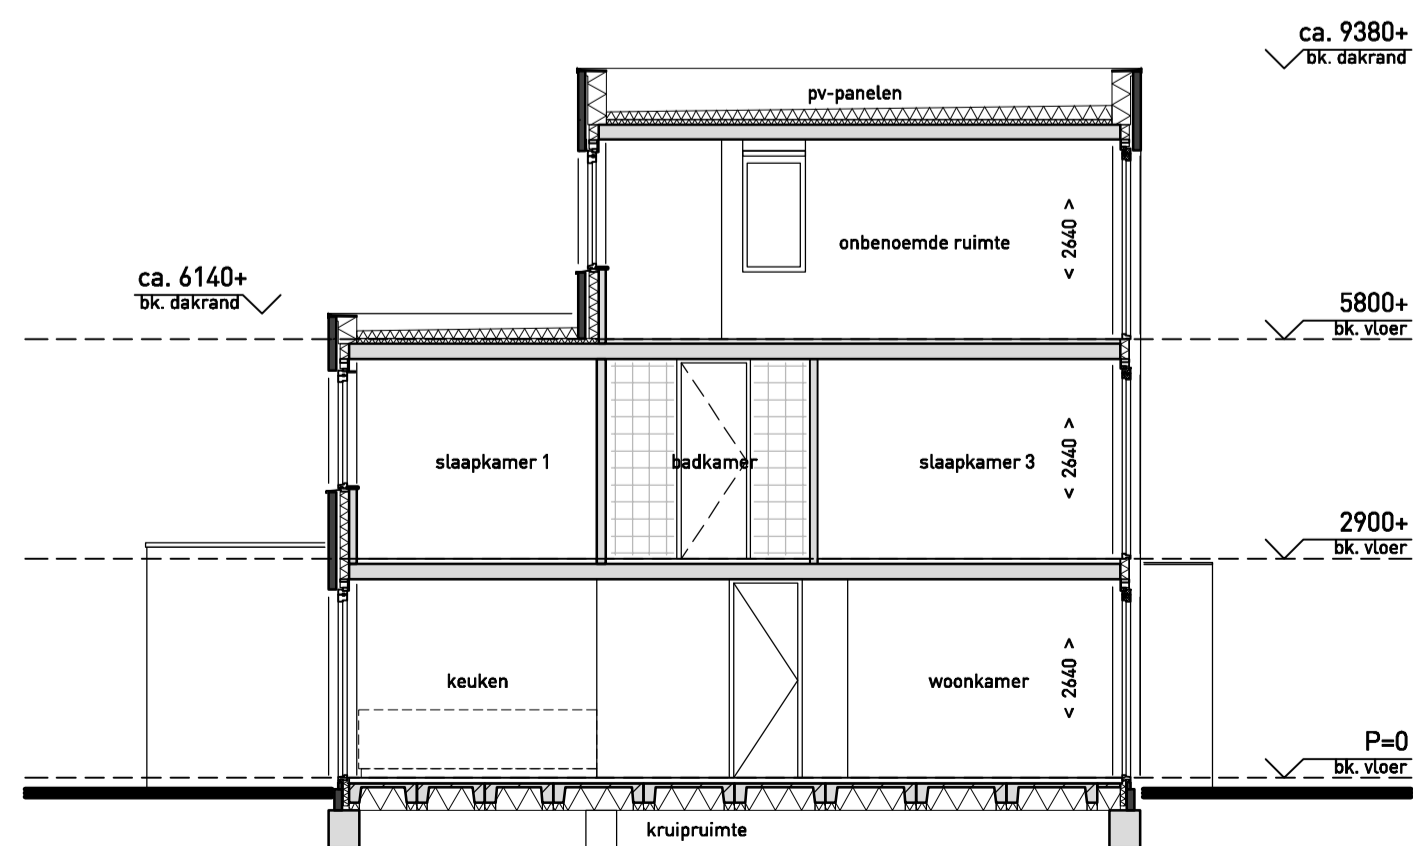

Doorsnede A-A

Renwoo Elektra

○	bedrijfskast	⊕	aanlooppunt koelplaat (verfied)
□	doorvoer kabel	⊖	optische mechanisatie
—	low leading	⊕	mechanische ventilatie, windafsluiting plaats is indicatief
—	thermostaat	⊖	mechanische ventilatie, sluitend (afsluiting) plaats is indicatief
—	CO2 meter	⊕	sonar mechanische ventilatie
—	lichtschakelaar	⊕	aanlooppunt
—	lichtschakelaar - meerklembakelaar	⊖	aanlooppunt
—	lichtschakelaar - schakel, serie	⊕	ruimte voorzien van vloerverwarming
—	elkele wandcontactdoos	⊖	ruimte voorzien van vloerverwarming
—	elkele wandcontactdoos	⊕	knopknip
—	aanlooppunt verduidelijkend gebruik	⊖	optieplaat voor droger
—	aanlooppunt vloerverwarming	⊕	optieplaat voor wasmachine
—	aanlooppunt vloerverwarming		
—	aanlooppunt douchegang		
—	aanlooppunt badkamer		
—	aanlooppunt koelkast		
—	aanlooppunt koelkast		
—	aanlooppunt pr-pannen		
—	aanlooppunt wasmachine		
—	aanlooppunt droger		
—	aanlooppunt mechanische ventilatie		



DISCLAIMER: De maten op de tekeningen zijn circa-maten en zijn, tenzij anders aangegeven in millimeters. Bij de maatvoering is geen rekening gehouden met enige wandafwerking en spuitwerk. Daarnaast kunnen zich tijdens de bouw veranderingen voordoen, die kunnen leiden tot maatverschillen. De op tekening aangegeven elektrapunten en installaties, zijn indicatief en worden nader bepaald door de installateur / aannemer. Er kan niet van tekening worden gemeten. Aan de in deze brochure getoonde artist impressions kunnen geen rechten worden ontleend, deze zijn indicatief. Woningen worden voorzien van ventilatieroosters en zonwering, exacte aantallen en plaatsing worden per woning in een later stadium bepaald, deze zijn indicatief.



**BUIZERD KWARTIER**  
WARANDE

**BRUIN**  
DE BRUIN ARCHITECTEN BV/HIA

veerlatiee 38 | 8019 ad zwalle | telefoon 038 4541675 |  
info@debruinarchitecten.nl | www.debruinarchitecten.nl

project  
35 woningen Warande  
Lelystad

onderwerp  
Plattegronden, gevels en doorsneden  
Basiswoningen (bnr 1)

projectfase  
Verkoop

schaal  
1:100  
afmeting  
A1  
getekend  
BN

datum  
24-09-2021  
wijziging A wijziging B  
wijziging C laatste wijziging

projectnummer  
2262


tekening nummer  
V5106

alle maten in het werk te controleren.





Voorgevel

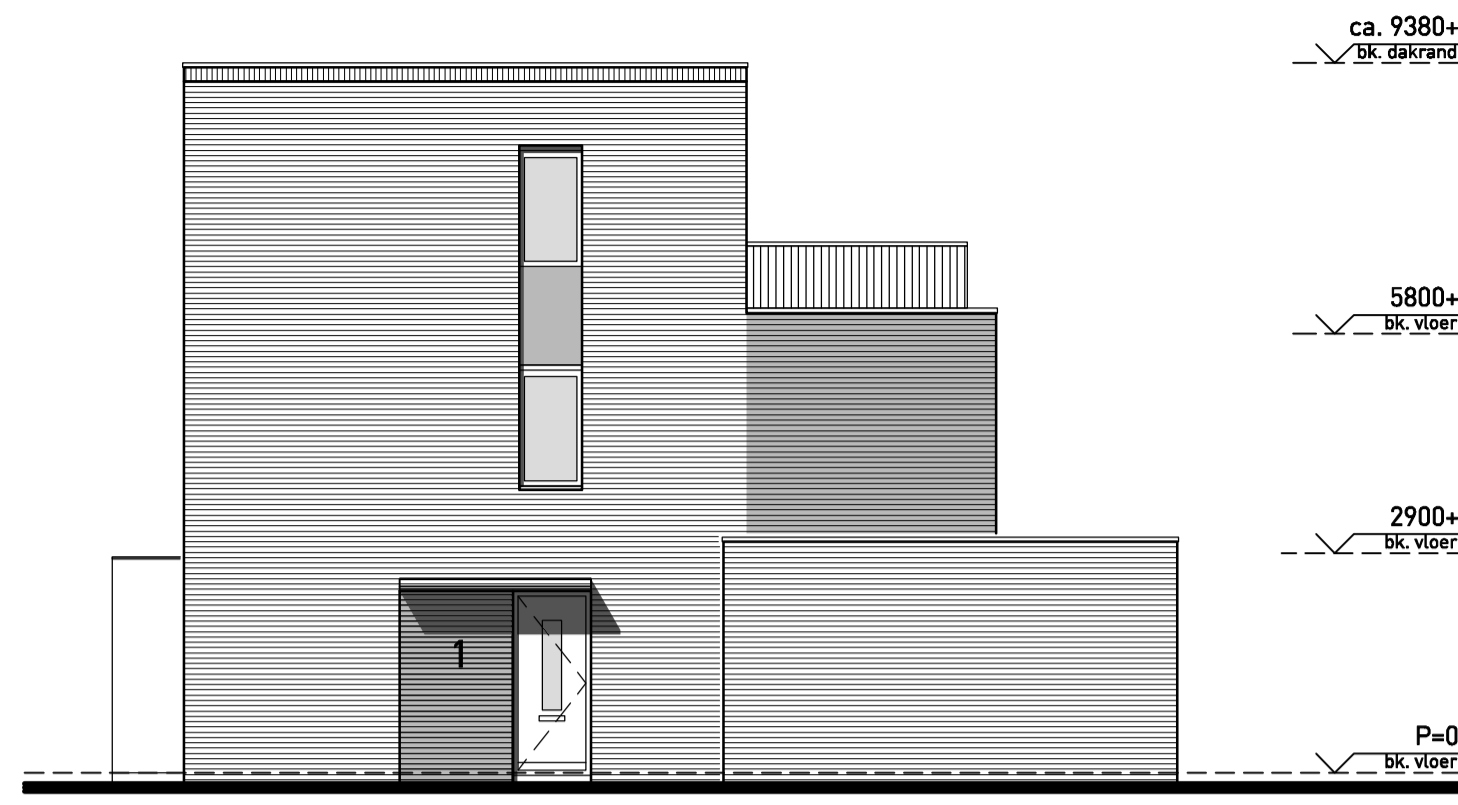


Rechter zijgevel



Achtergevel




Linker zijgevel

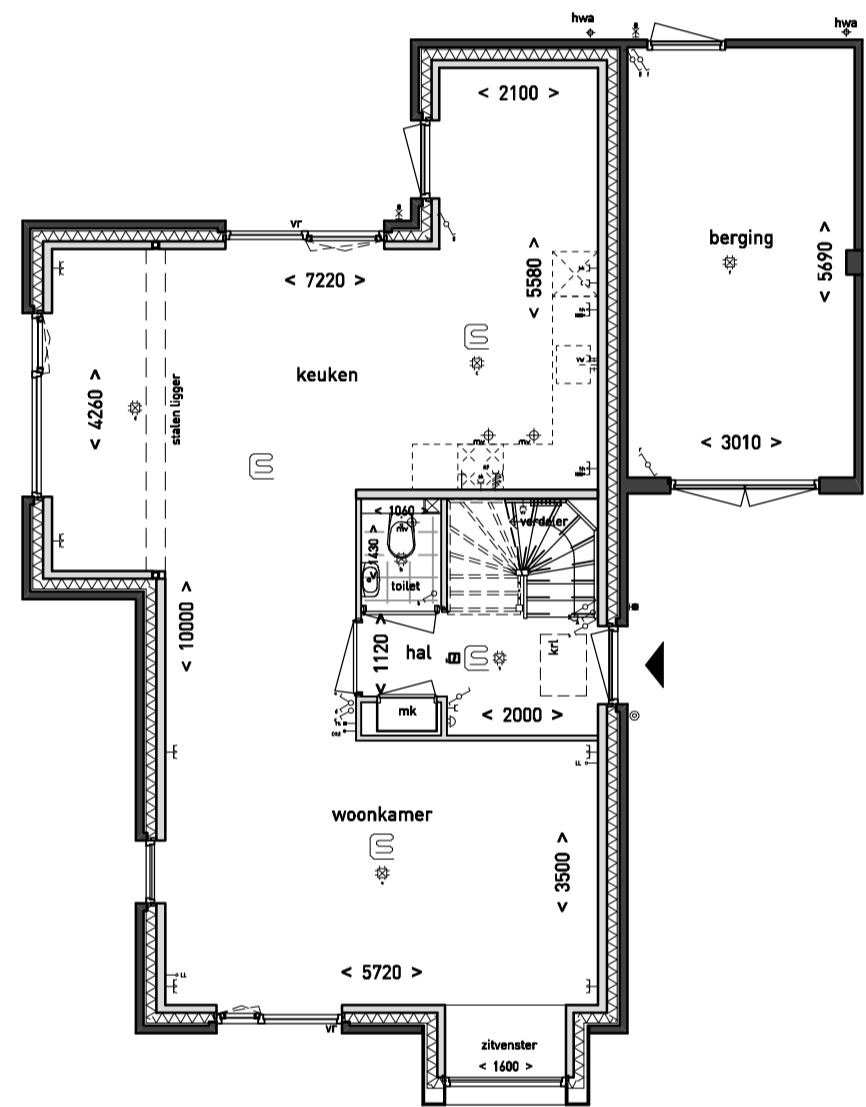


bnr 1  
Optie uitbouw keuken

Begane grond

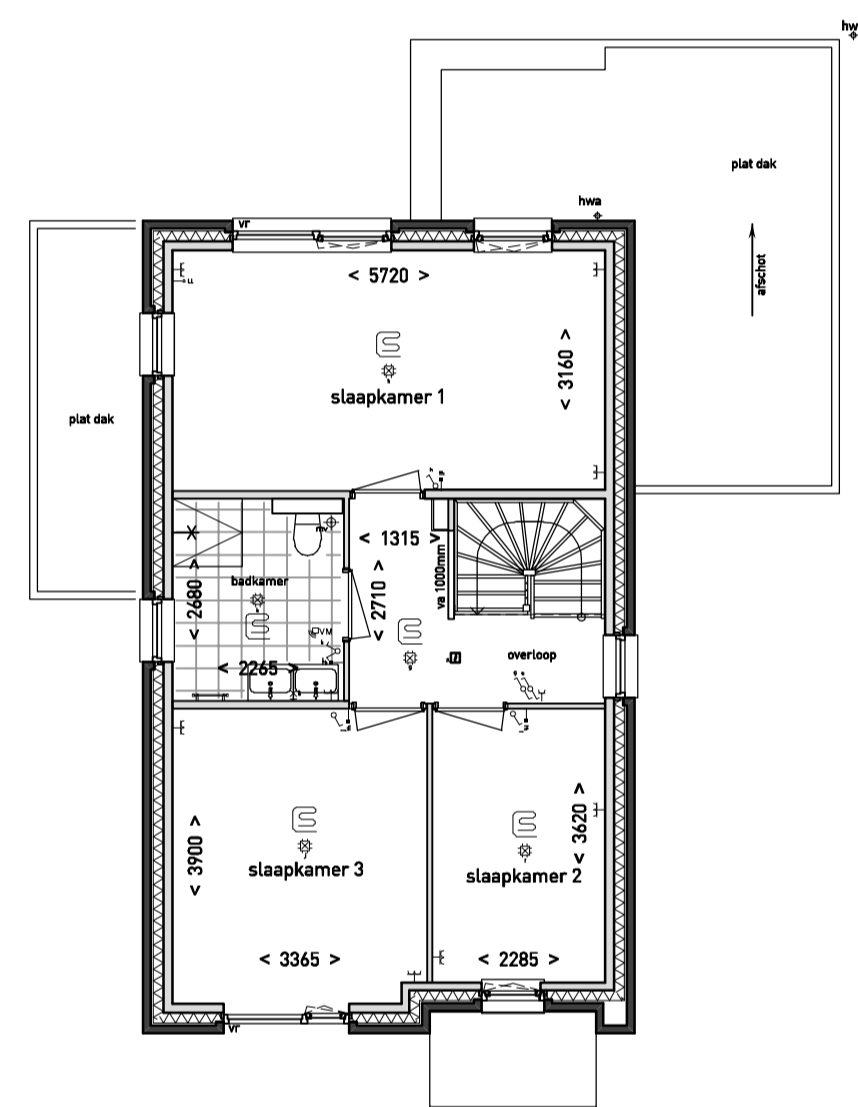


bnr 1  
Optie uitbouw keuken

Eerste verdieping

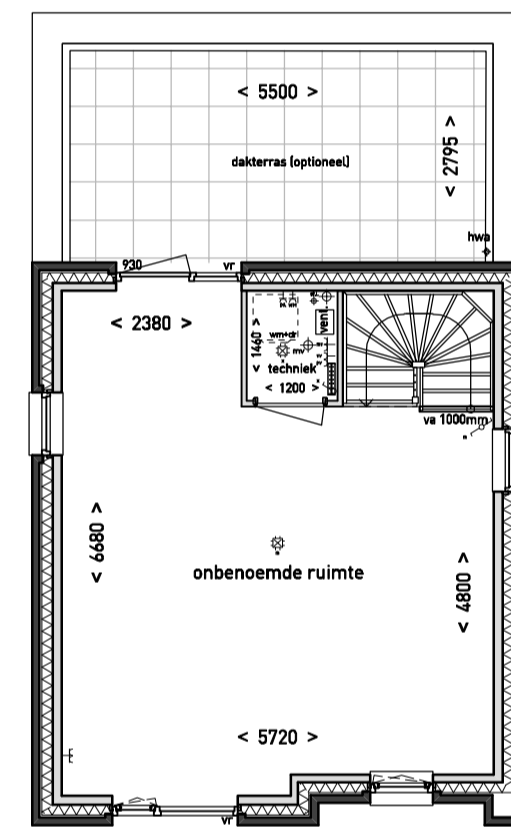

bnr 1  
Optie uitbouw keuken

Tweede verdieping

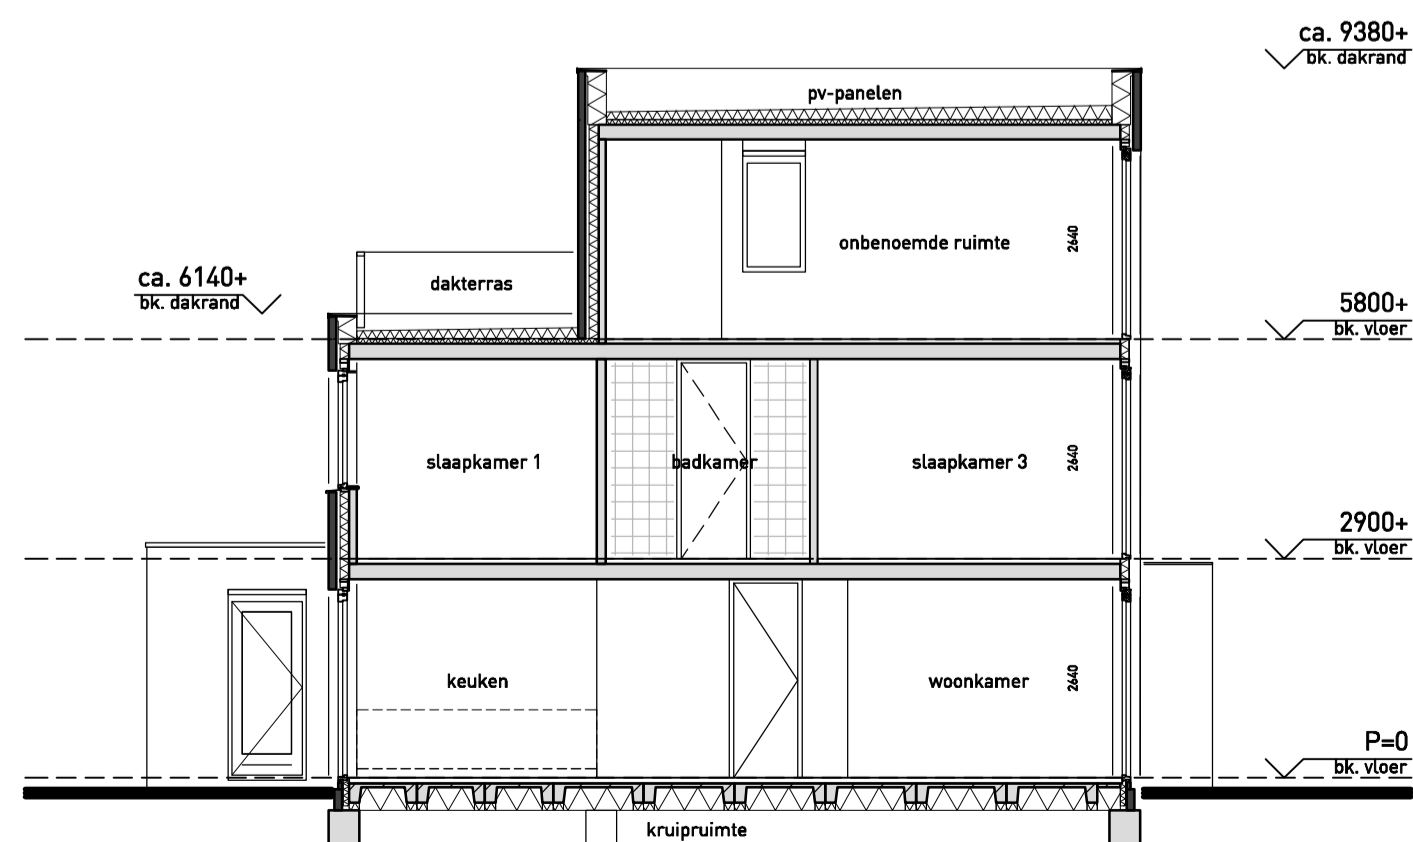

Optie uitbouw keuken

Doorsnede A-A

**Renvoor Elektra**

○	bedrijfskast	⊕	aanblijfpunt koelplaat (verlief)
⊕	elektrische meterkast	⊕	optische mechanische
⊕	luxe leding	⊕	mechanische ventilatie, windafzuigings plaats in indicatief
⊕	thermostaat	⊕	mechanische ventilatie, plafond afzuigings plaats in indicatief
⊕	CO2 meter	⊕	sonar mechanische ventilatie
⊕	lichtschakelaar	⊕	aanblijfpunt
⊕	lichtschakelaar - meerklembakelaar	⊕	gebiedspunt
⊕	lichtschakelaar - schakel, serie	⊕	verster - vloerverwarming
⊕	elkele ventilatieklep	⊕	ruimte voorzien van vloerverwarming
⊕	elkele ventilatieklep	⊕	knopknijk
⊕	aanblijfpunt verster vloerverwarming	⊕	optieplaat voor drager
⊕	aanblijfpunt afzuigkap	⊕	optieplaat voor warmtebron
⊕	aanblijfpunt afzuiger	⊕	optieplaat voor warmtebron
⊕	aanblijfpunt koelkast		
⊕	aanblijfpunt koelkast		
⊕	aanblijfpunt pv-panelen		
⊕	aanblijfpunt pv-panelen		
⊕	aanblijfpunt warmtebron		
⊕	aanblijfpunt drager		
⊕	aanblijfpunt mechanische ventilatie		



**DISCLAIMER:** De maten op de tekeningen zijn circa-maten en zijn, tenzij anders aangegeven in millimeters. Bij de maatvoering is geen rekening gehouden met enige wandafwerking en spuitwerk. Daarnaast kunnen zich tijdens de bouw veranderingen voordoen, die kunnen leiden tot maatverschillen. De op tekening aangegeven elektrapunten en installaties, zijn indicatief en worden nader bepaald door de installateur / aannemer. Er kan niet van tekening worden gemeten. Aan de in deze brochure getoonde artist impressions kunnen geen rechten worden ontleend, deze zijn indicatief. Woningen worden voorzien van ventilatorroosters en zonwering, exacte aantallen en plaatsing worden per woning in een later stadium bepaald, deze zijn indicatief.



**BUIZERD KWARTIER**  
WARANDE

**BRUIN**  
DE BRUIN ARCHITECTEN BV/HIA

veerlatiee 38 | 8019 ad zwalle | telefoon 038 4541675 |  
info@debruinarchitecten.nl | www.debruinarchitecten.nl

project  
35 woningen Warande  
Lelystad

onderwerp  
Plattegronden, gevels en doorsneden  
verkoopopties (bnr 1)

projectfase  
Verkoop

schaal  
1:100  
afmeting  
A1  
getekend  
BN

datum  
24-09-2021  
wijziging A wijziging B  
wijziging C laatste wijziging

projectnummer  
2262

tekening nummer  
V5111

alle maten in het werk te controleren.

